

2F

ROOM A+B+C シアター224席
 ※このレイアウトには別途有料レンタルが発生します




プロジェクター・スクリーン等の設置により
 席数が減少する場合がございます。

ROOM A
 83m²

ROOM B
 78m²

ROOM C
 84m²

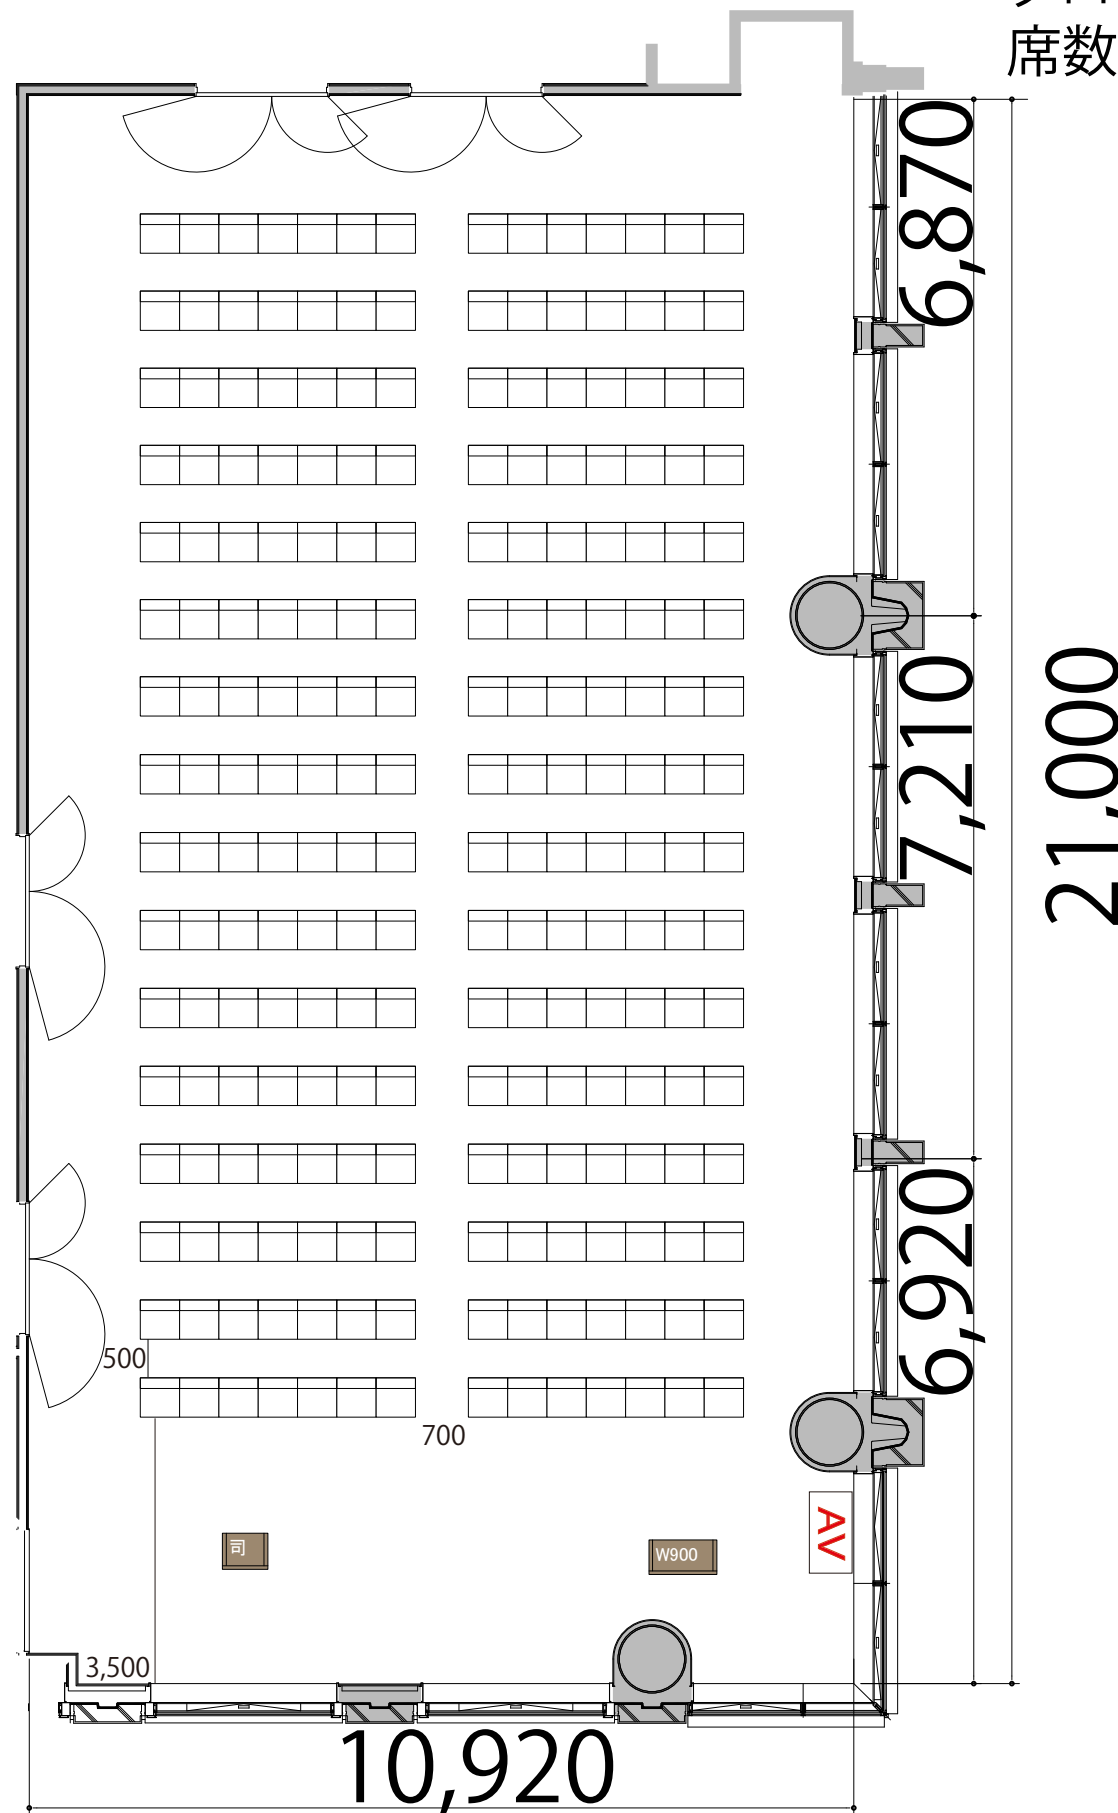

会場備品	寸法	シンボル
AV操作卓	W1075 × D600	
テーブル(幕板付き)	W1800 × D450	
イス	W510 × D530	
演台	W900 × D580	
司会者台	W600 × D480	