


2F

ROOM B+C スクール3名掛け 108席

プロジェクター・スクリーン等の設置により
席数が減少する場合がございます。

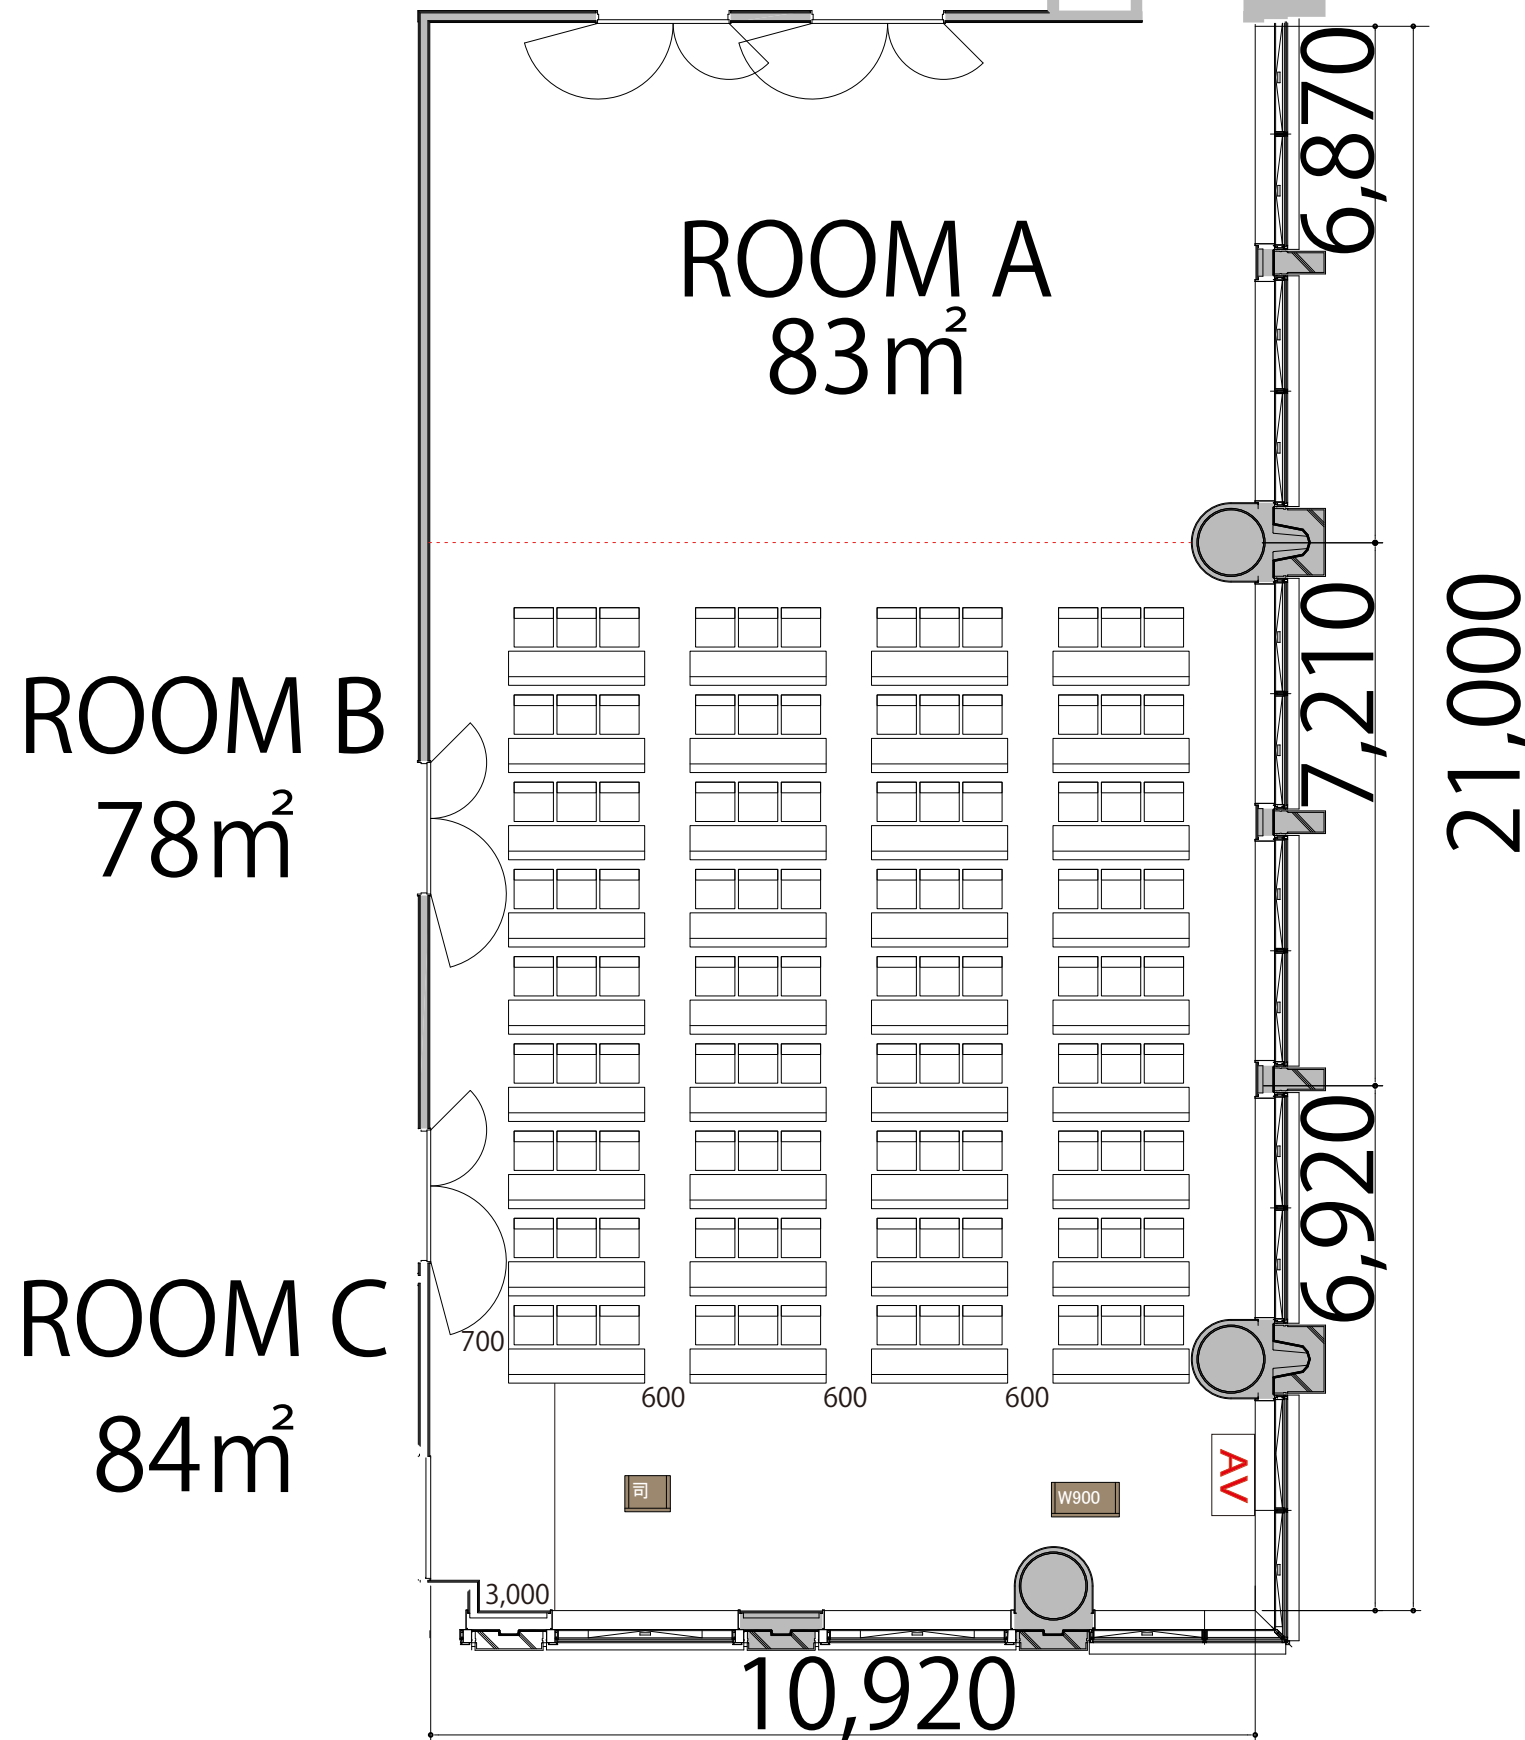

会場備品	寸法	シンボル
AV操作卓	W1075 × D600	
テーブル(幕板付き)	W1800 × D450	
イス	W510 × D530	
演台	W900 × D580	
司会者台	W600 × D480	
PJ台	ラクサー-600 × 450	