


2F

ROOM B+C シアター140席

※このレイアウトには別途有料レンタルが発生します



プロジェクター・スクリーン等の設置により
席数が減少する場合がございます。

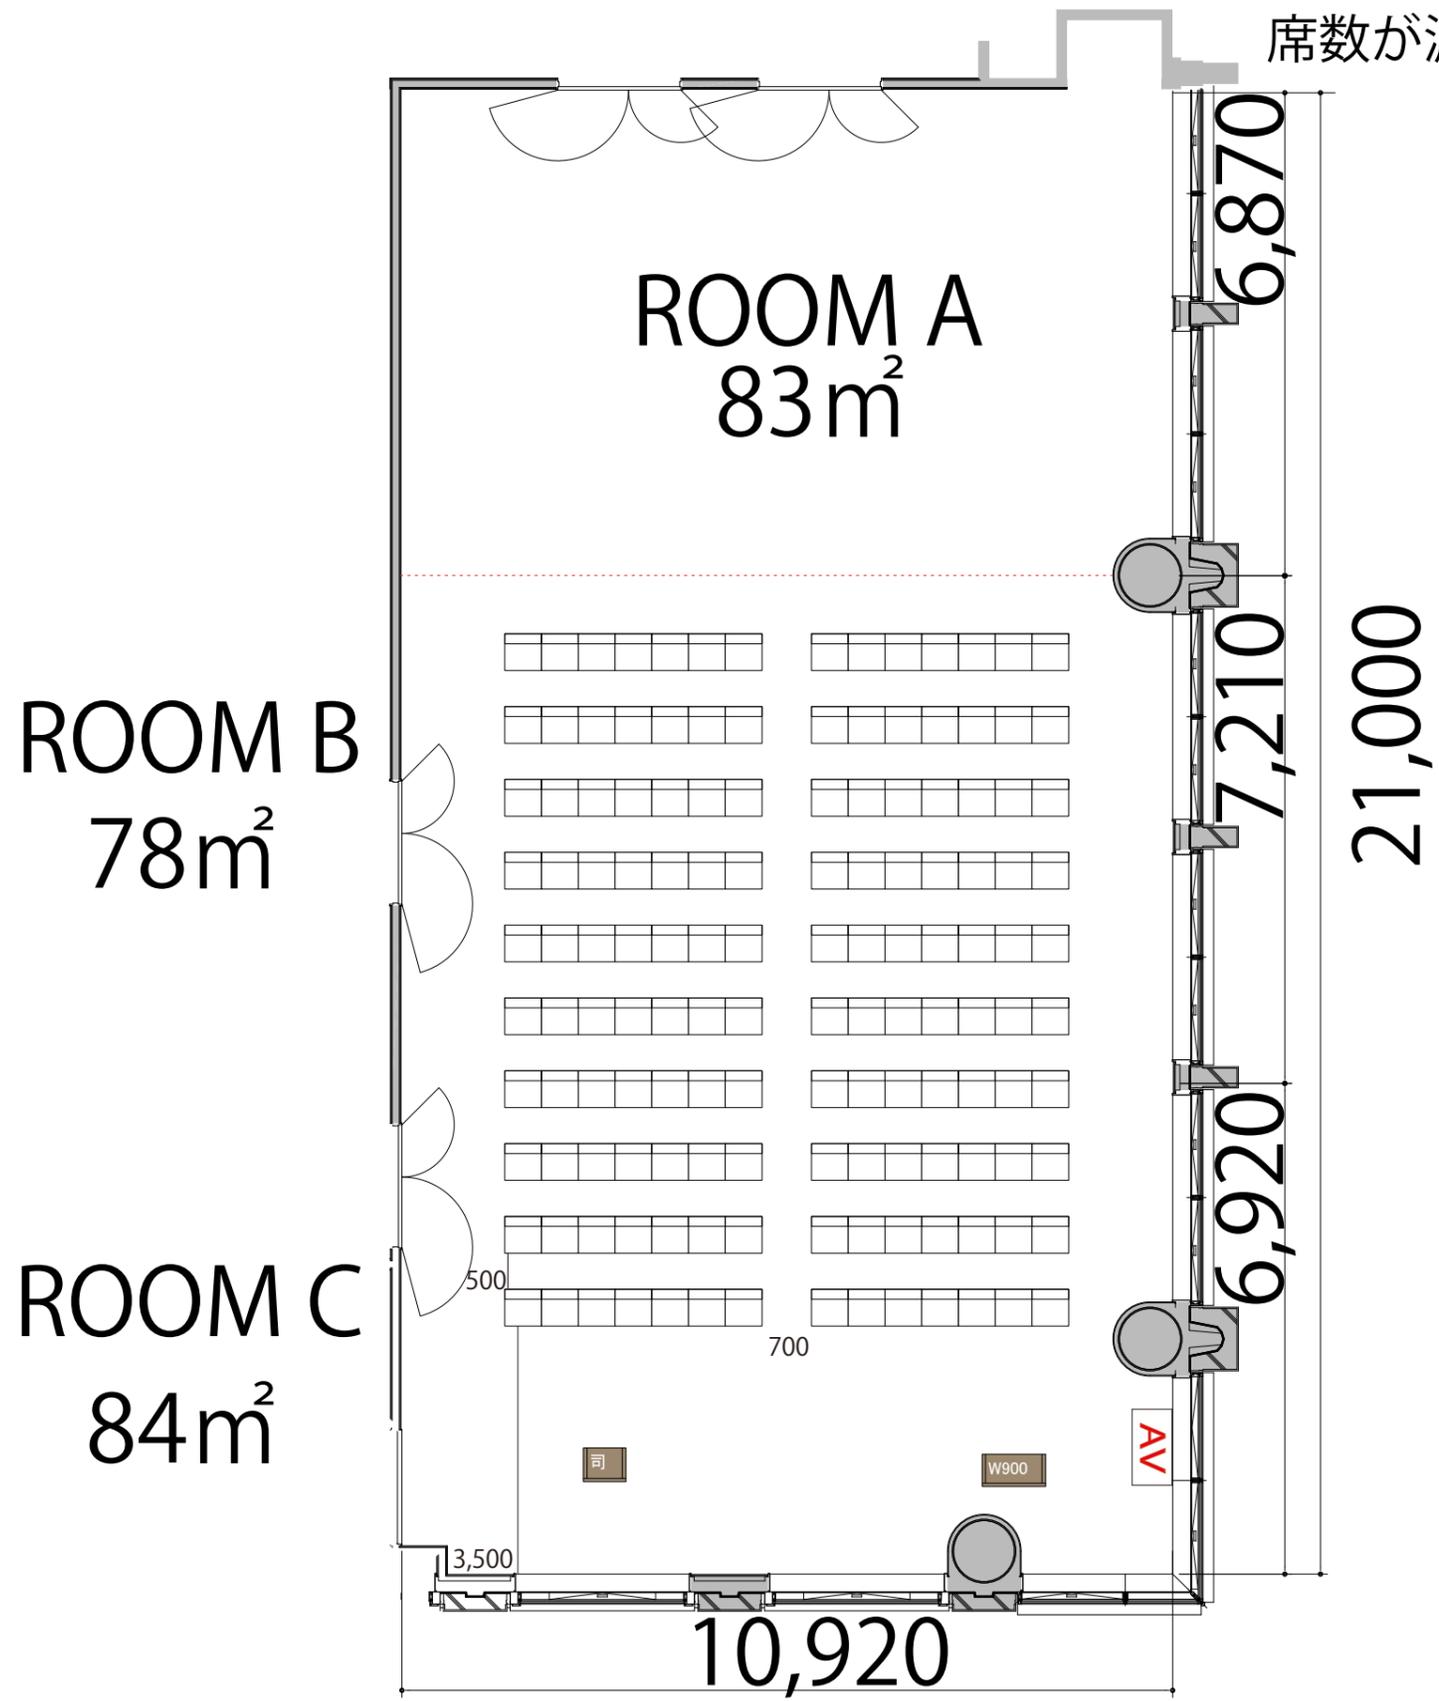

| 会場備品 | 寸法 | シンボル |
|------------|--------------|------|
| AV操作卓 | W1075 × D600 | |
| テーブル(幕板付き) | W1800 × D450 | |
| イス | W510 × D530 | |
| 演台 | W900 × D580 | |
| 司会者台 | W600 × D480 | |