



1F

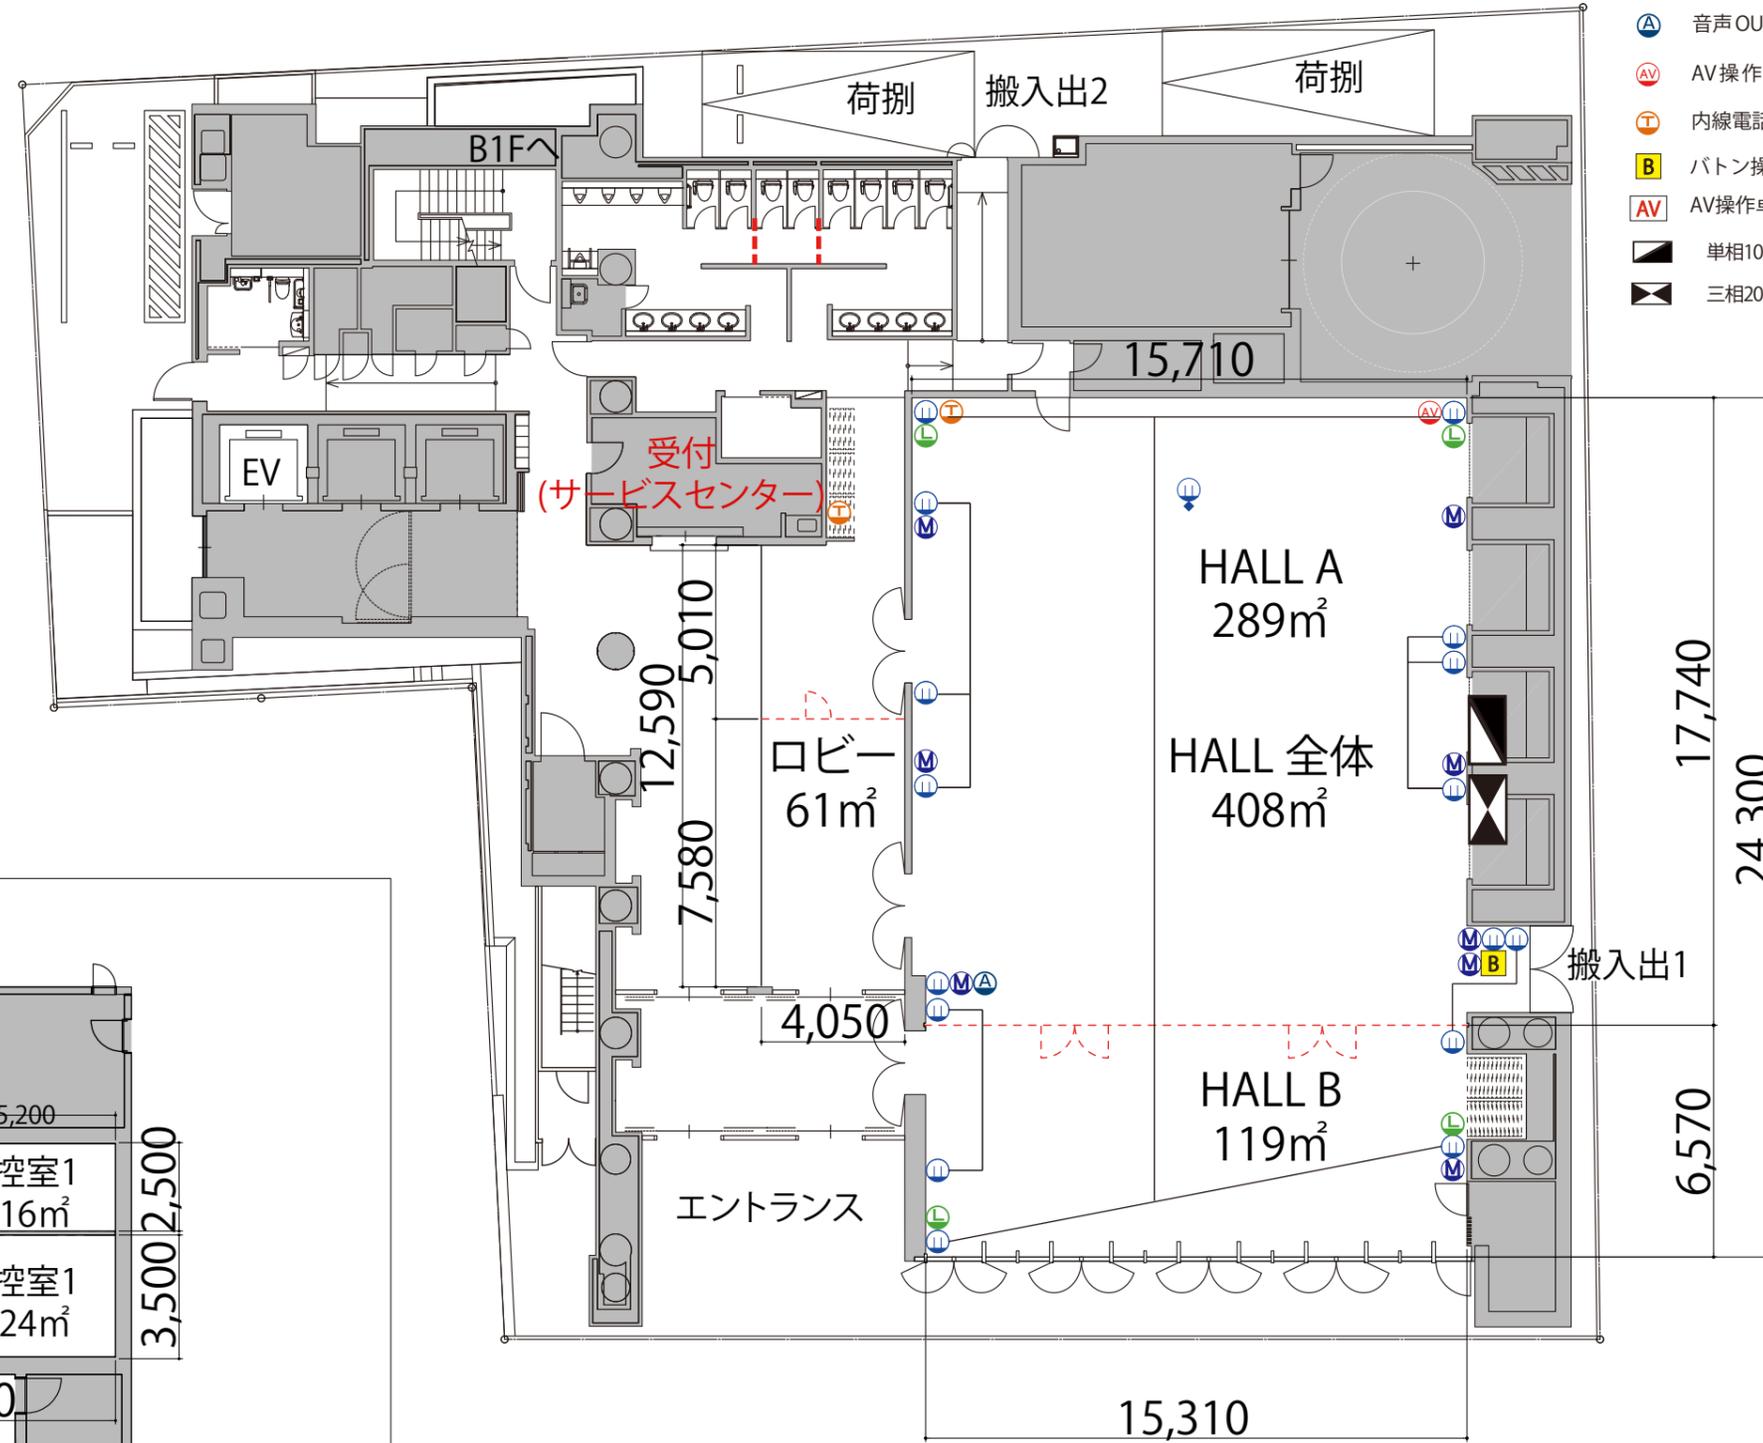

- コンセント 床
- コンセント 壁
- LANジャック
- マイク
- 音声OUT(マイクレベル)(同通用)
- AV操作卓接続盤
- 内線電話
- ボタン操作盤
- AV操作卓
- 単相100V イベント用電源盤
- 三相200V イベント用電源盤



■B1F控室

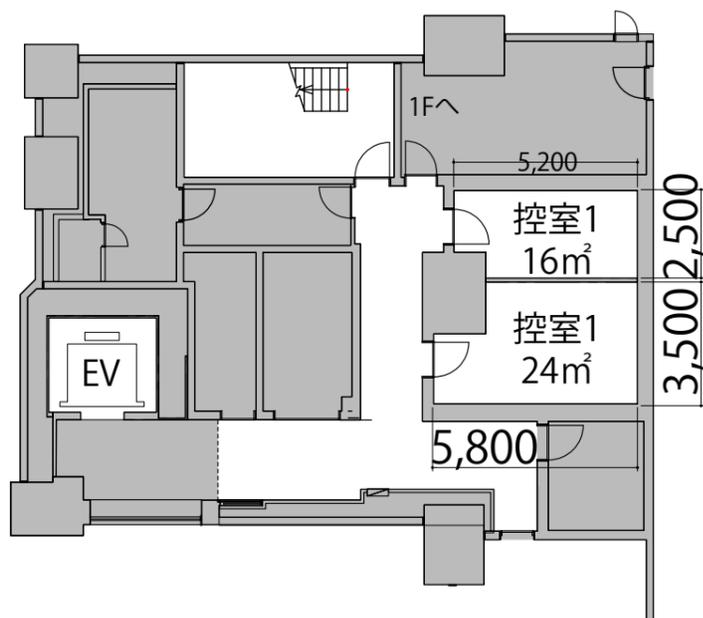

詳細につきましては、
HPの「イベントホール備品」→「施設概要」をご確認ください