


2F

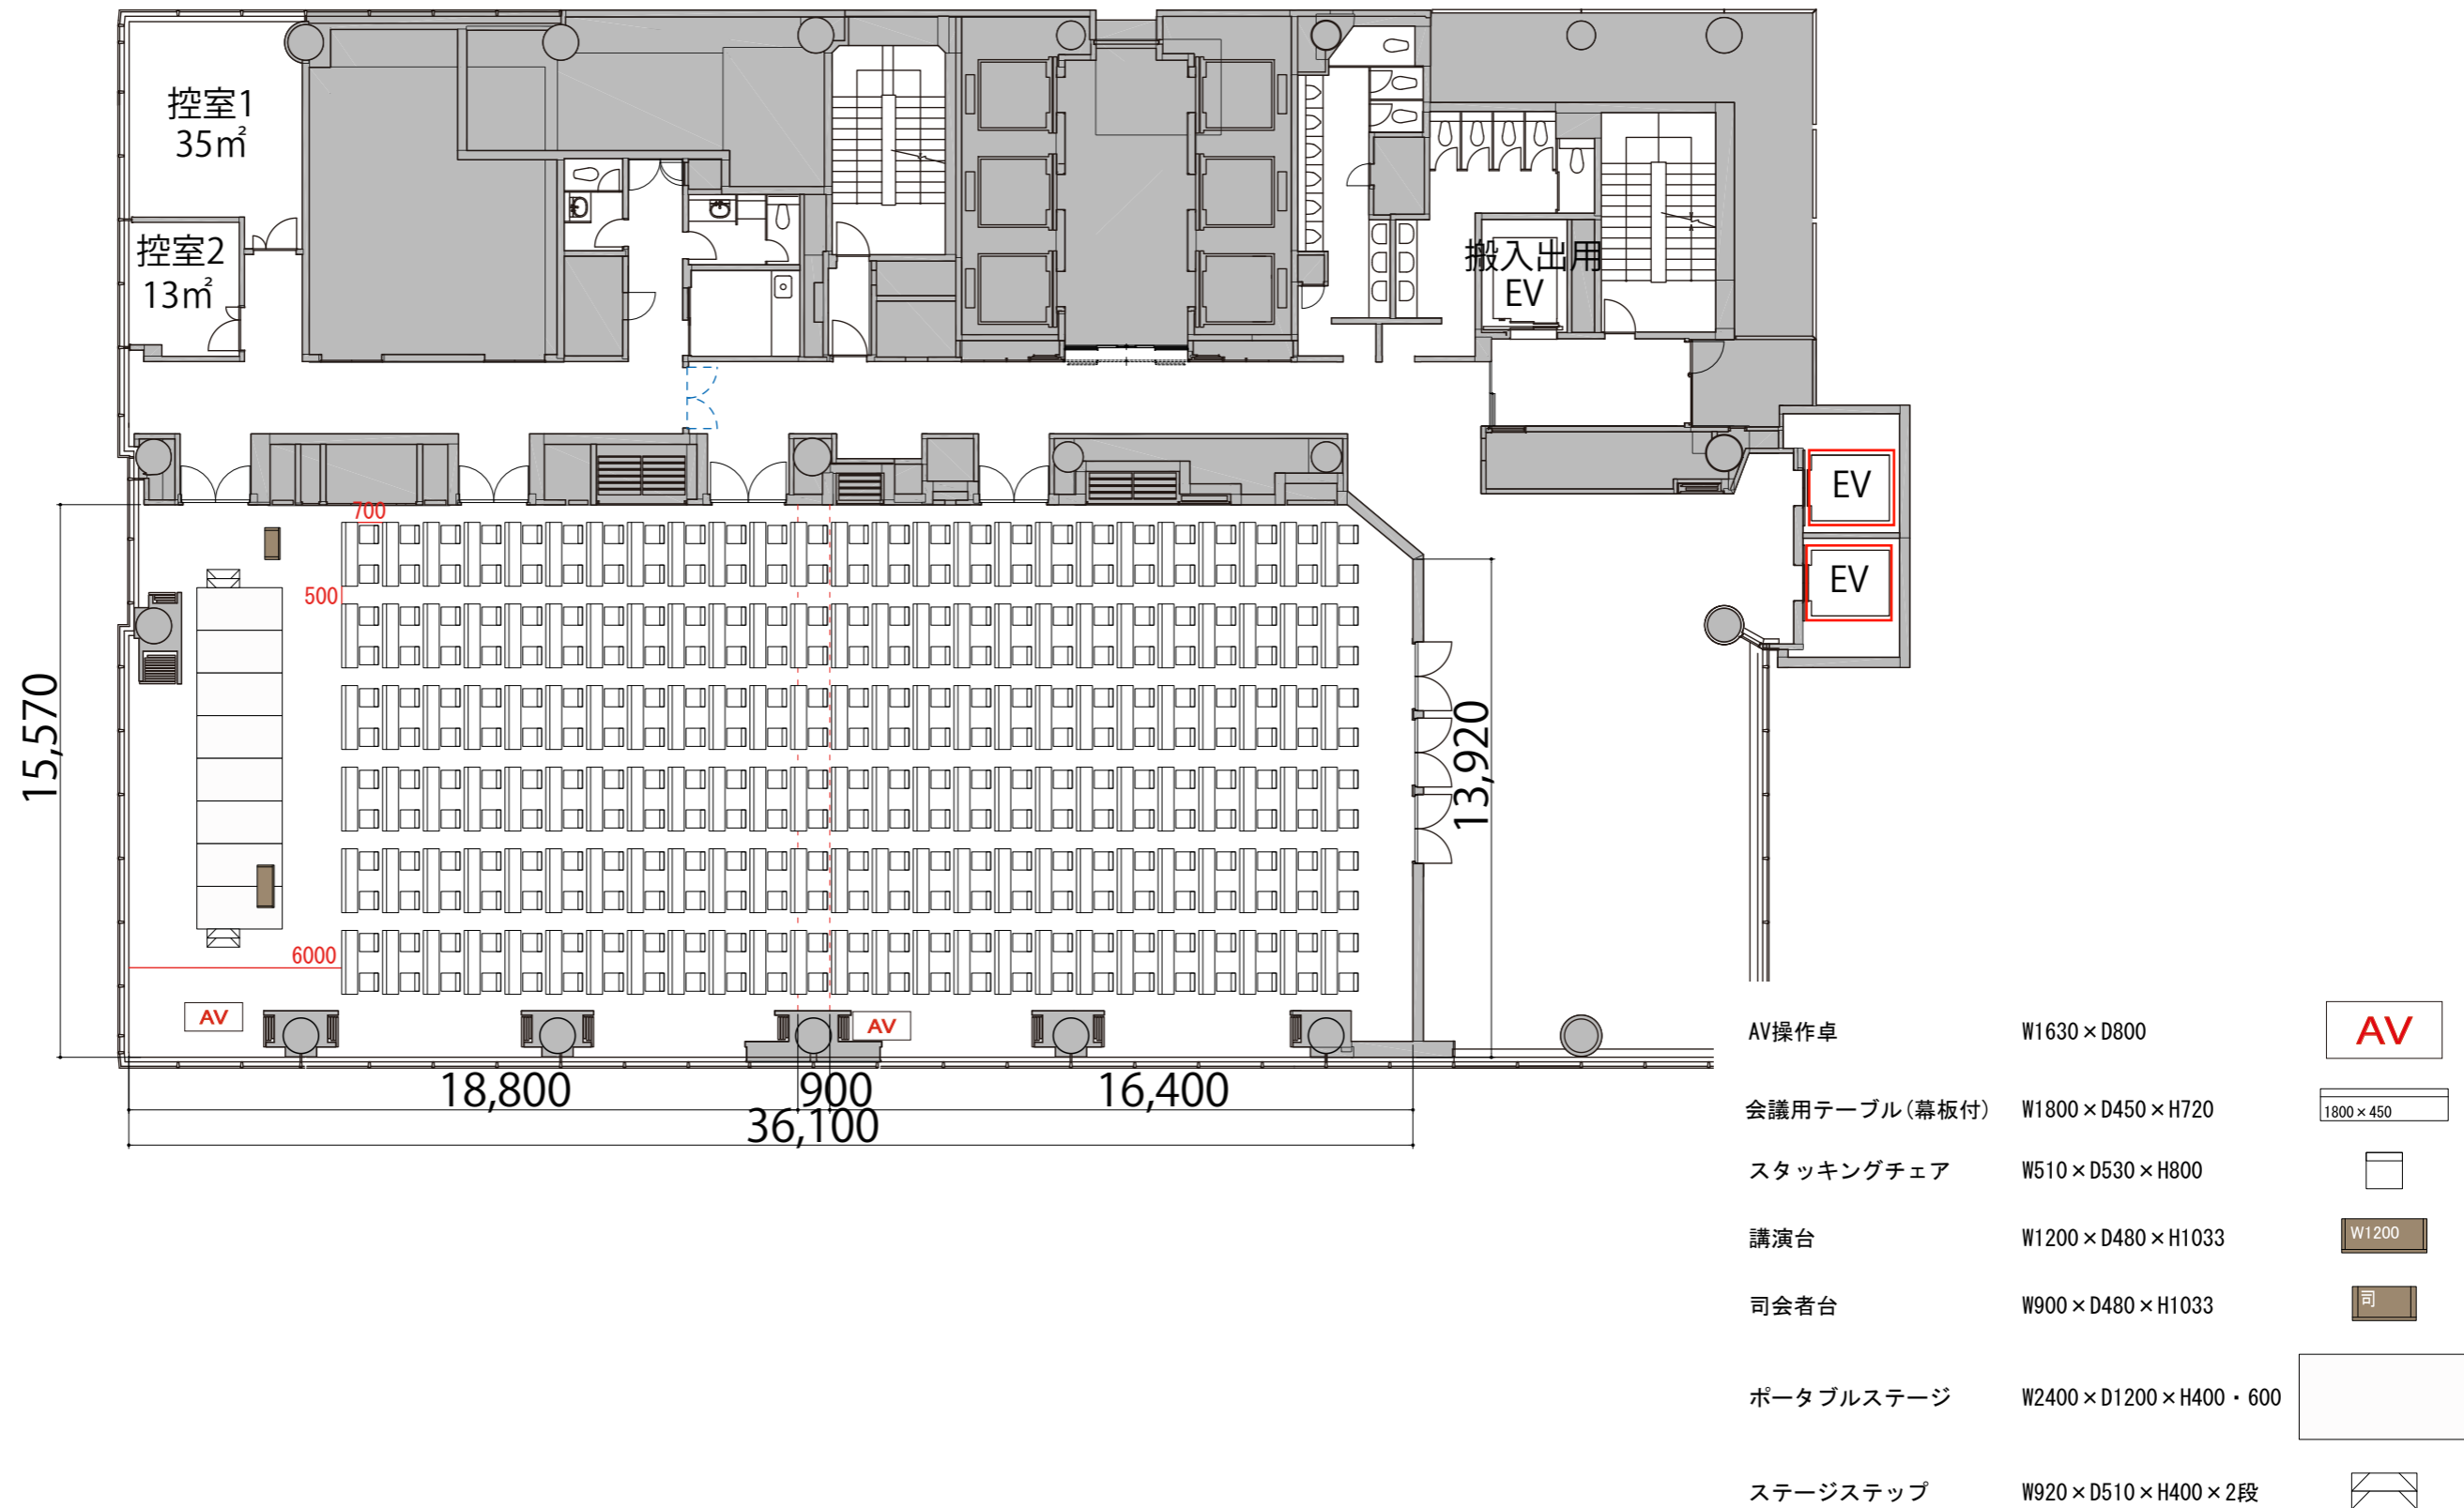

Hall スクール2名掛け 300席

プロジェクター・スクリーン等の設置により
席数が減少する場合がございます。



AV操作卓	W1630×D800	
会議用テーブル(幕板付)	W1800×D450×H720	
スタッキングチェア	W510×D530×H800	
講演台	W1200×D480×H1033	
司会者台	W900×D480×H1033	
ポータブルステージ	W2400×D1200×H400・600	
ステージステップ	W920×D510×H400×2段	