


3F

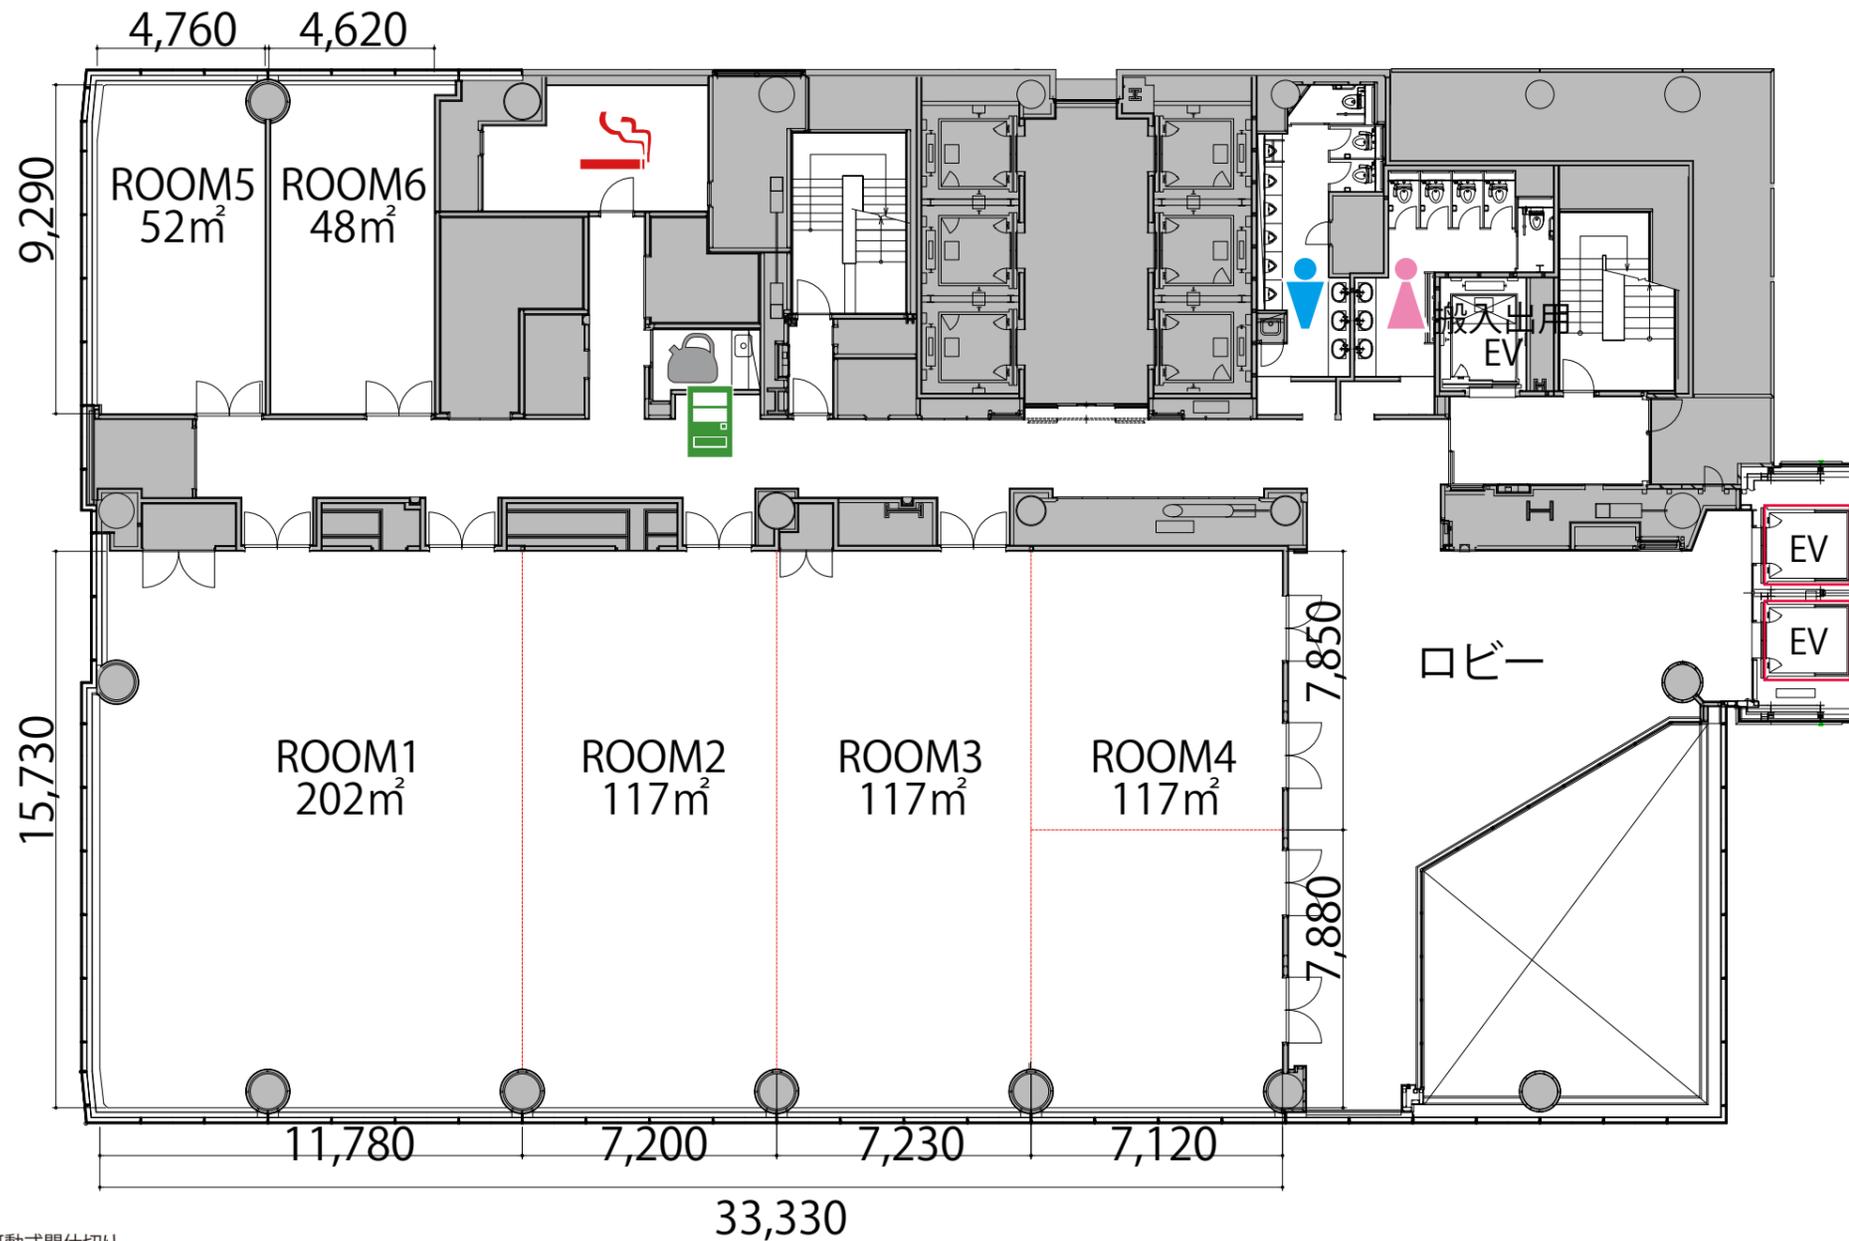

- 給湯室
- 可動式間仕切り
- 男子トイレ
- ガラス窓
- 女子トイレ
- 喫煙室
- 自動販売機