


3F

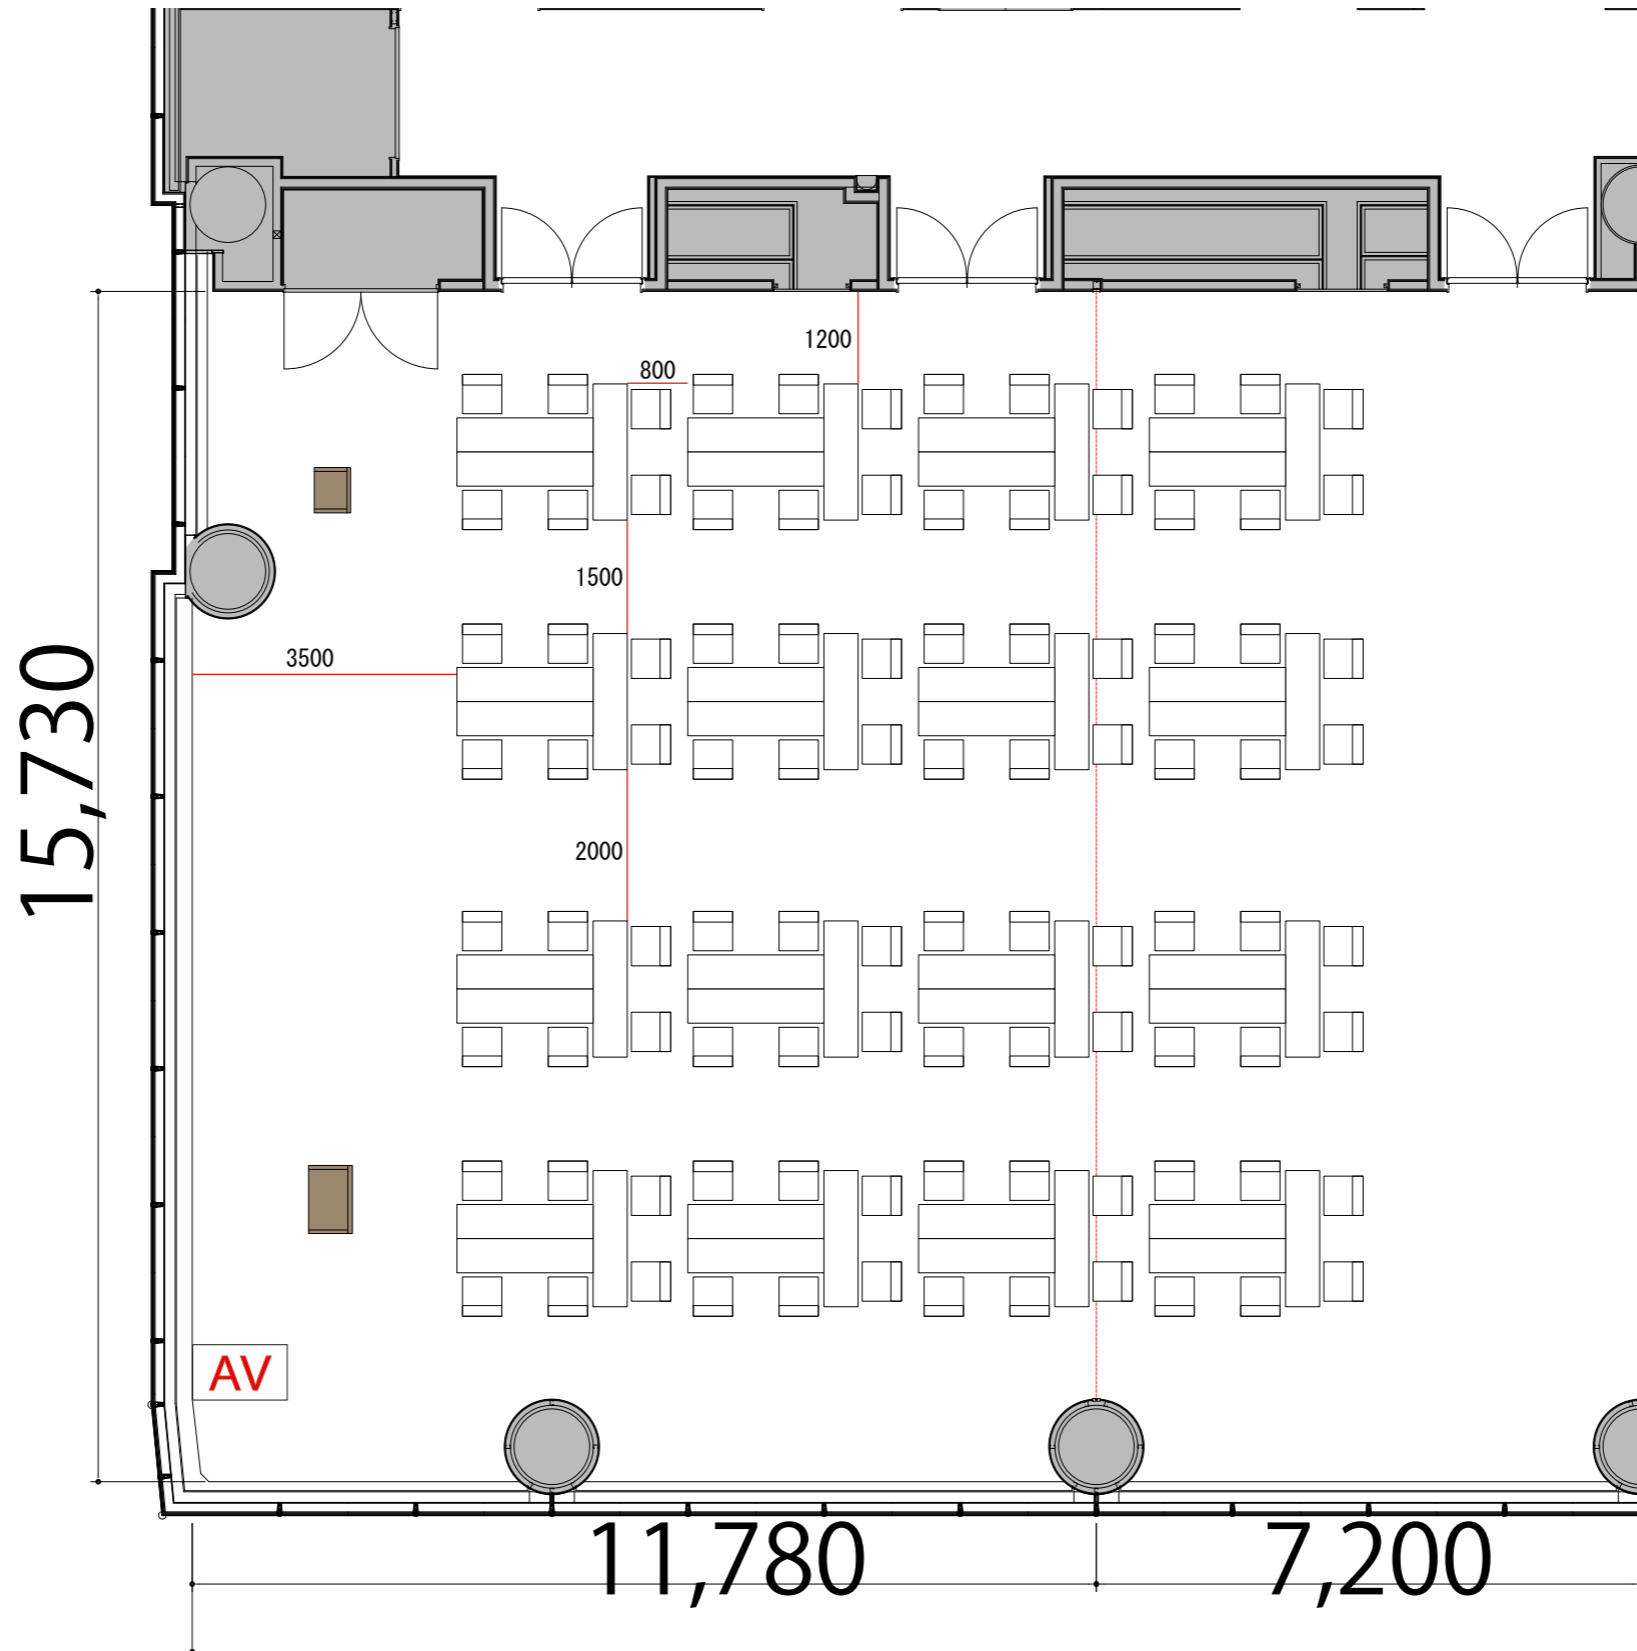

Room1+2 T字島型 96席

プロジェクター・スクリーン等の設置により
席数が減少する場合がございます。



- | | | |
|-----------|--------------|--|
| AV操作卓 | W1250 × D800 | |
| テーブル | W1800 × D450 | |
| スタッキングチェア | W510 × D530 | |
| 演台 | W900 × D530 | |
| 司会台 | W600 × D480 | |