


3F

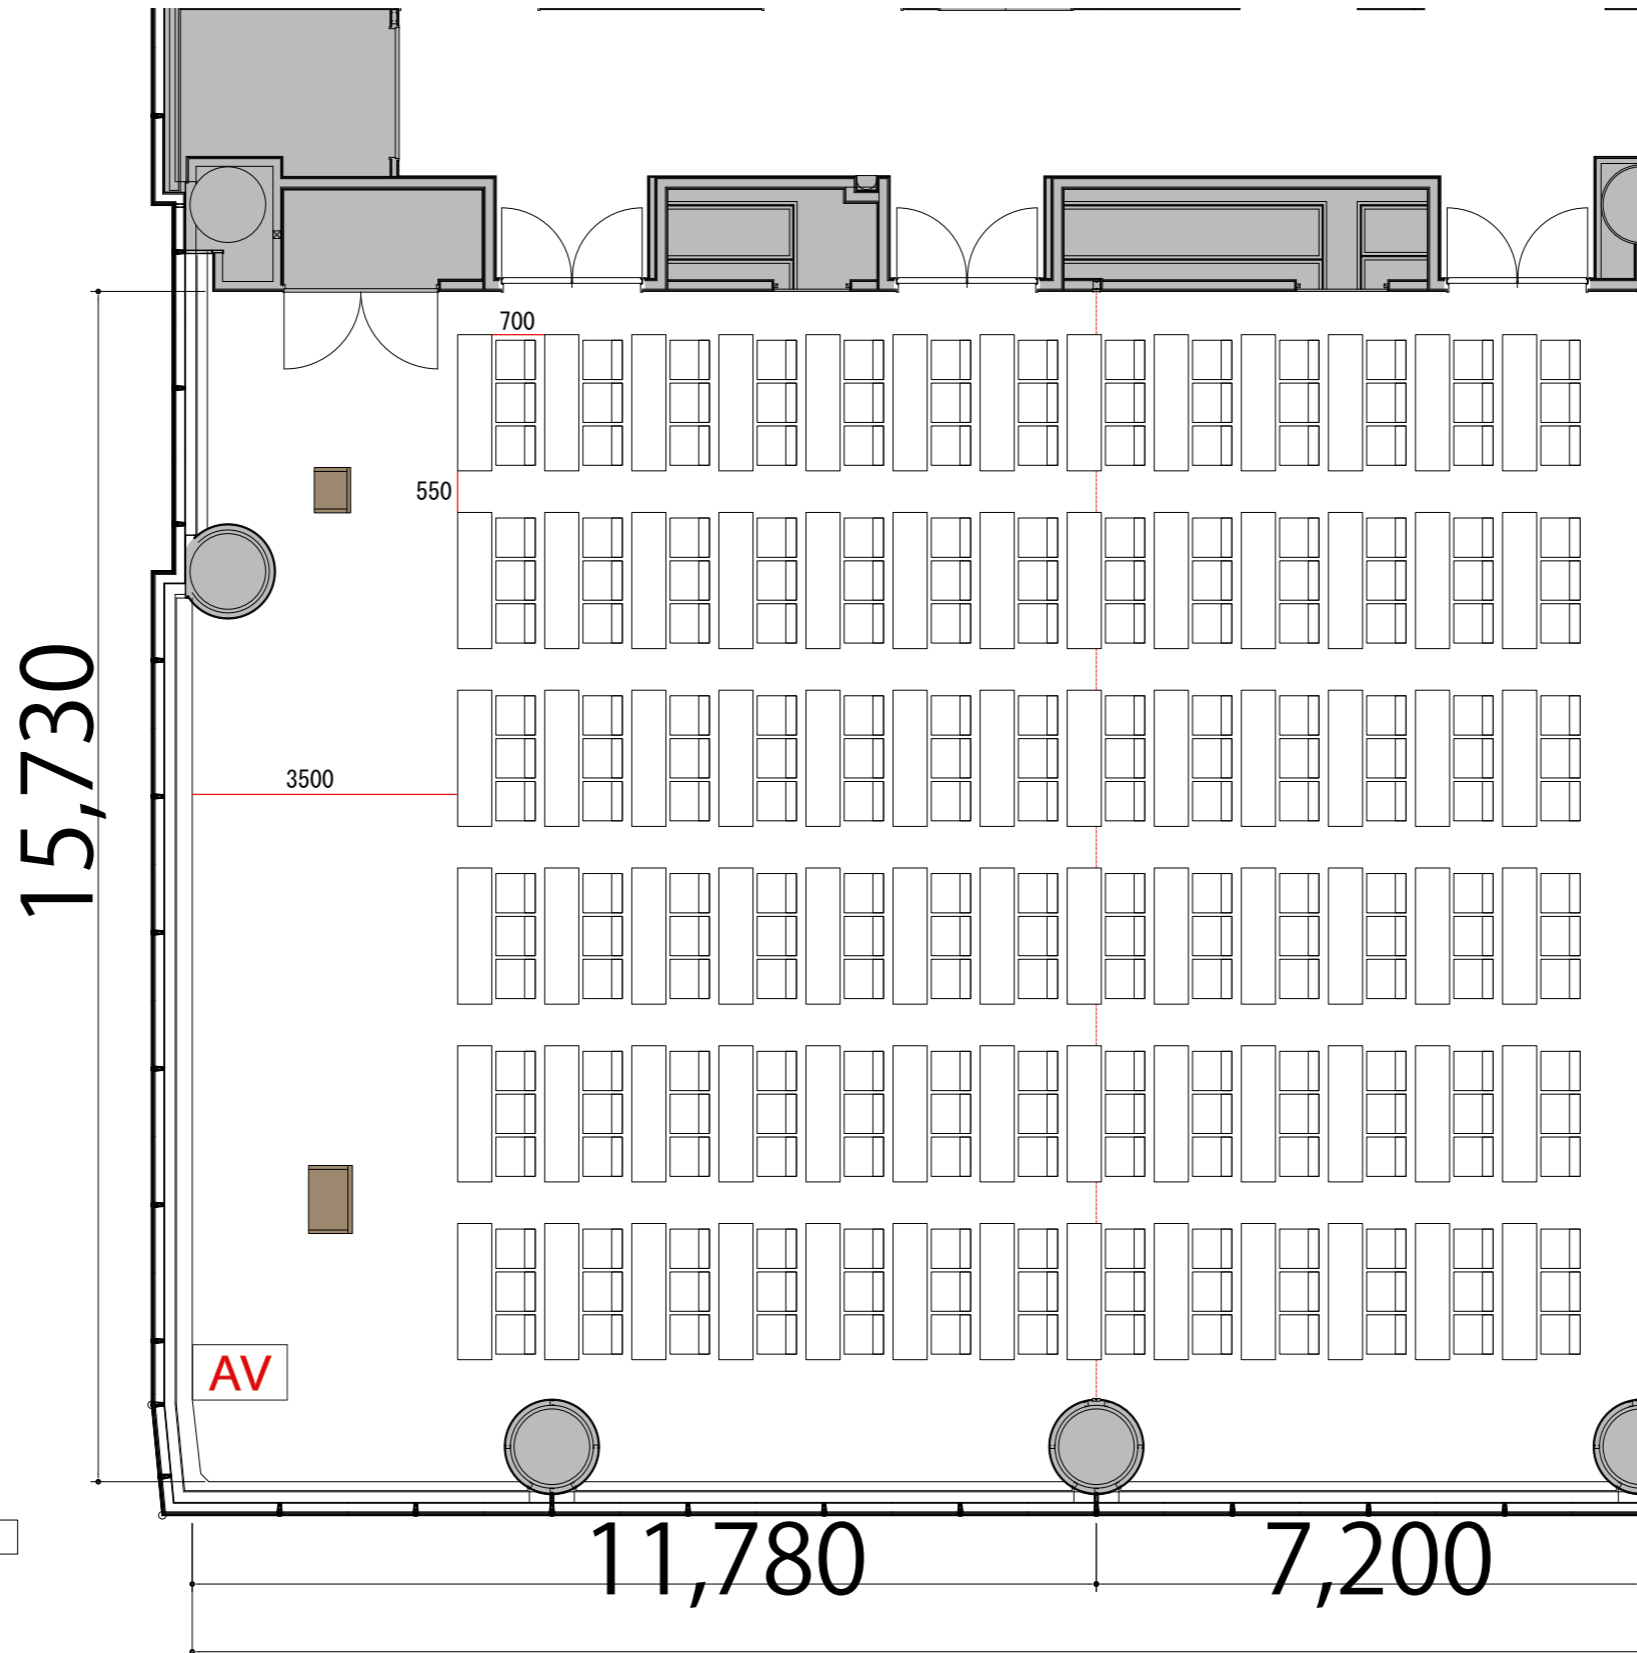

Room1+2 スクール3名掛け 234席

プロジェクター・スクリーン等の設置により
席数が減少する場合がございます。



- AV操作卓 W1250 × D800
- テーブル W1800 × D450
- スタッキングチェア W510 × D530
- 演台 W900 × D530
- 司会台 W600 × D480

