


3F

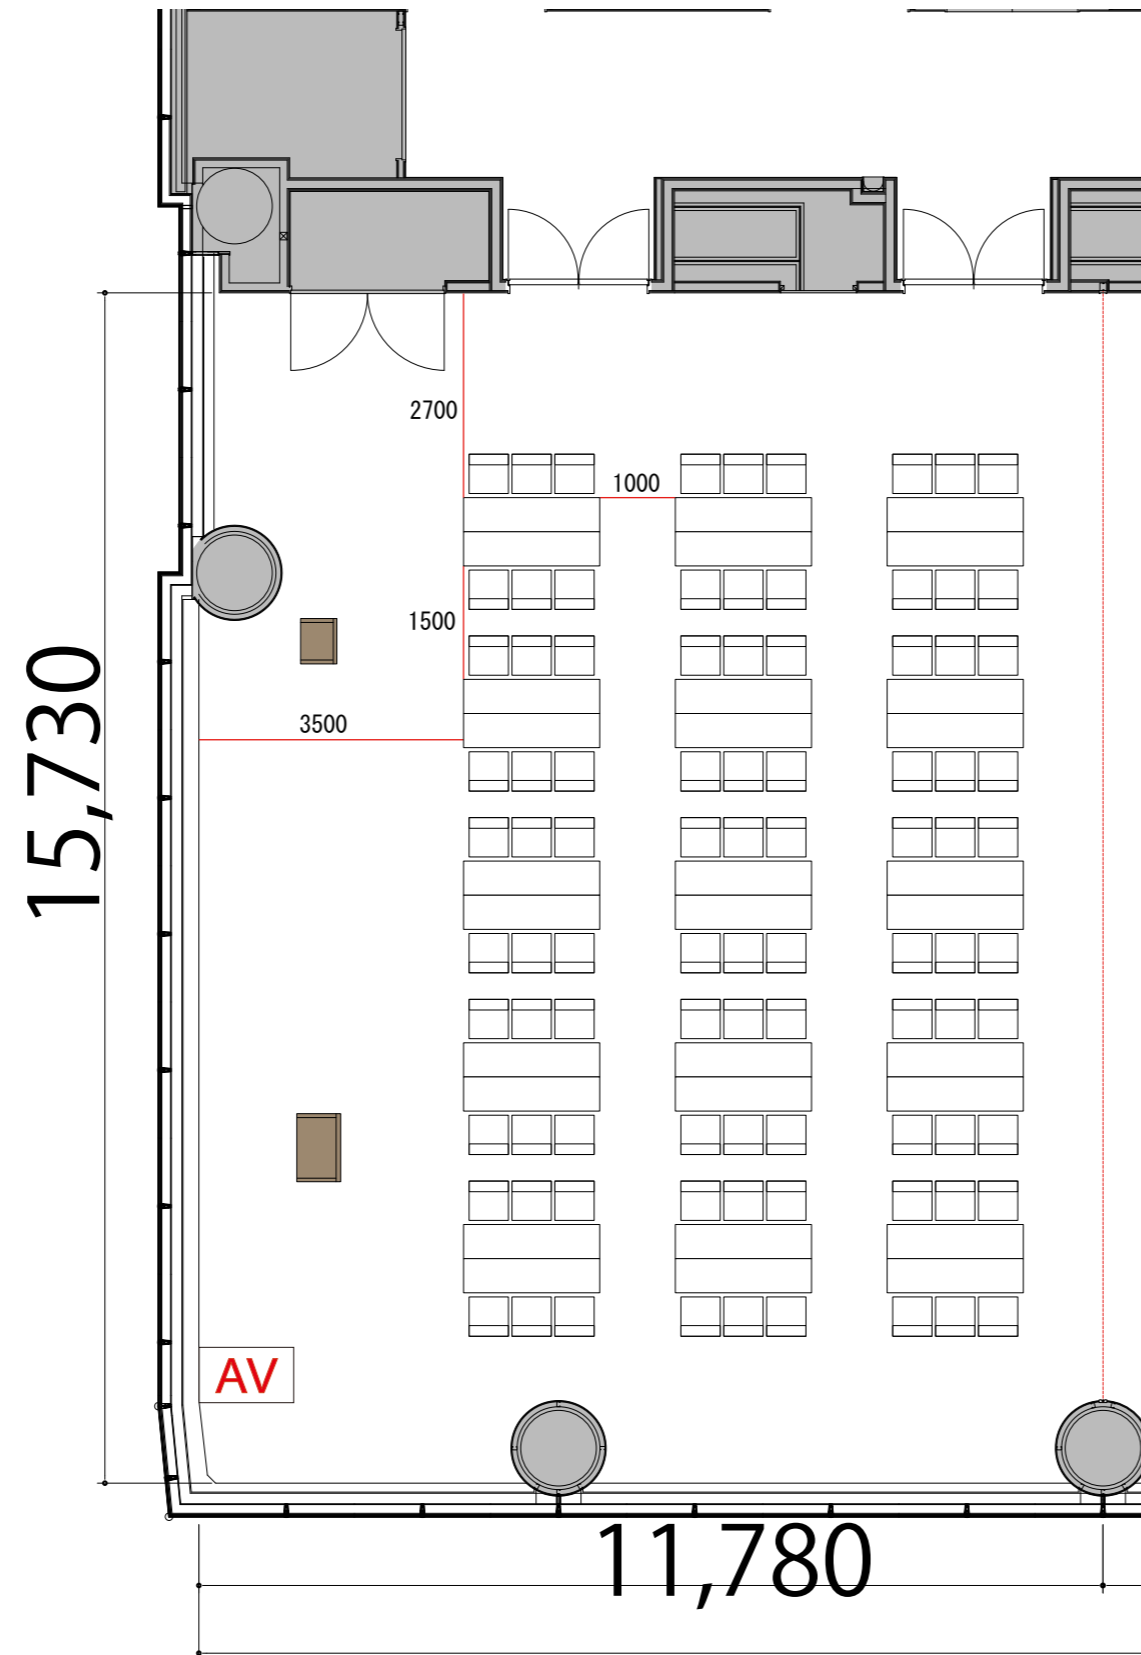

Room1 島型 90席

プロジェクター・スクリーン等の設置により
席数が減少する場合がございます。



AV操作卓 W1250×D800

AV

テーブル W1800×D450

1800×450

スタッキングチェア W510×D530



演台 W900×D530

W900

司会台 W600×D480

司