



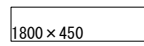



3F

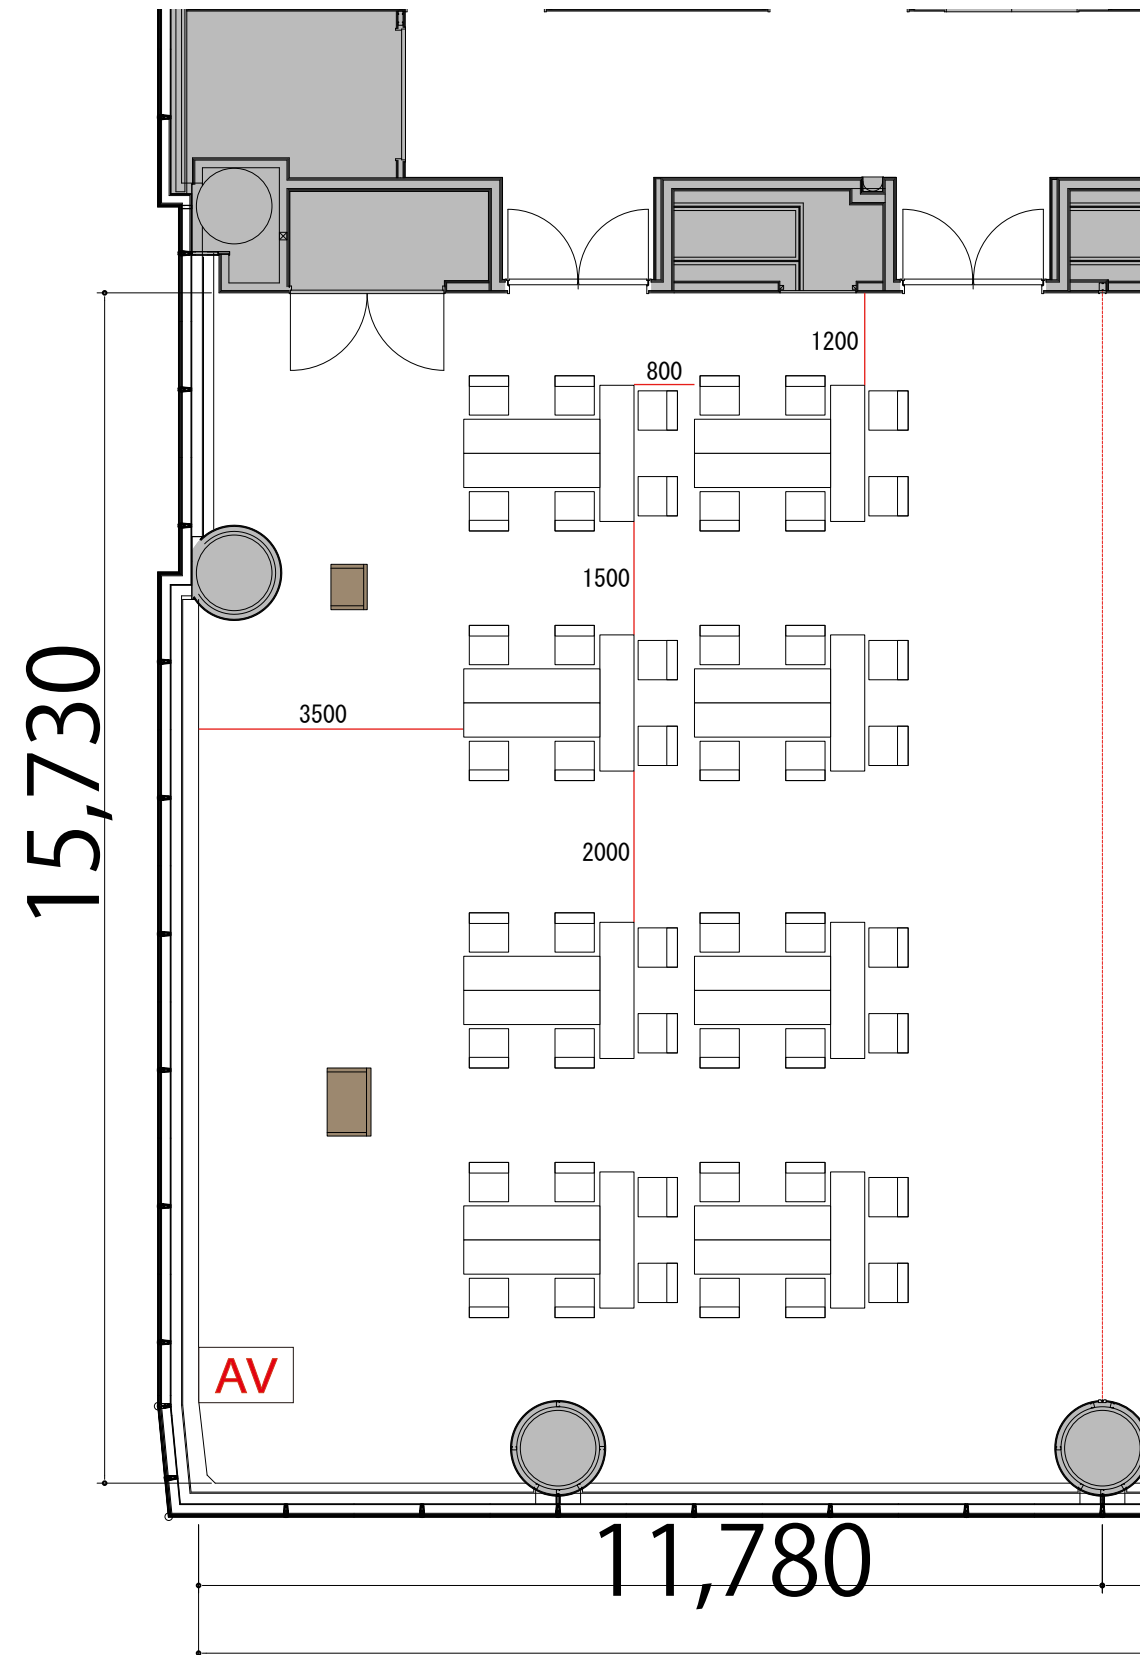

Room1 T字島型 48席

プロジェクター・スクリーン等の設置により
席数が減少する場合がございます。



- | | | |
|-----------|--------------|---|
| AV操作卓 | W1250 × D800 |  |
| テーブル | W1800 × D450 |  |
| スタッキングチェア | W510 × D530 |  |
| 演台 | W900 × D530 |  |
| 司会台 | W600 × D480 |  |