


3F

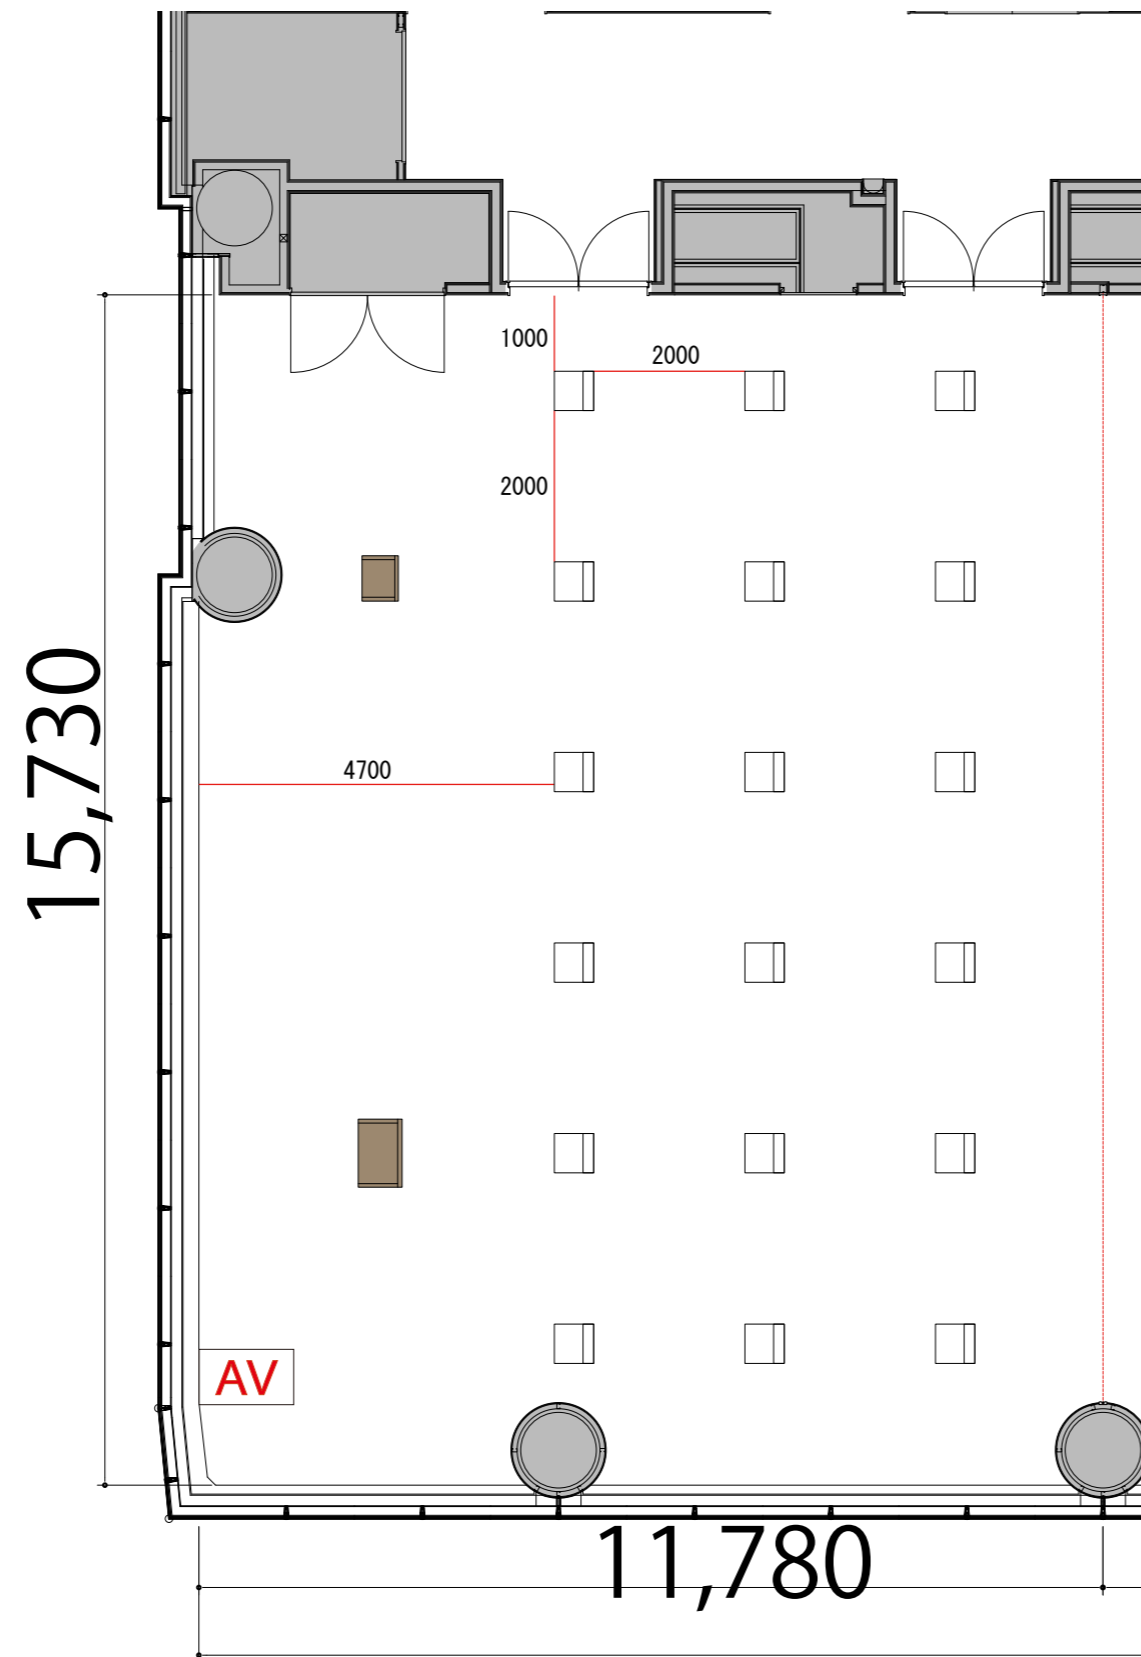

Room1 シアター 18席

プロジェクター・スクリーン等の設置により
席数が減少する場合がございます。



AV操作卓 W1250×D800



スタッキングチェア W510×D530



演台 W900×D530



司会台 W600×D480




3F



Room1 スクール1名掛け 20席

プロジェクター・スクリーン等の設置により
席数が減少する場合がございます。

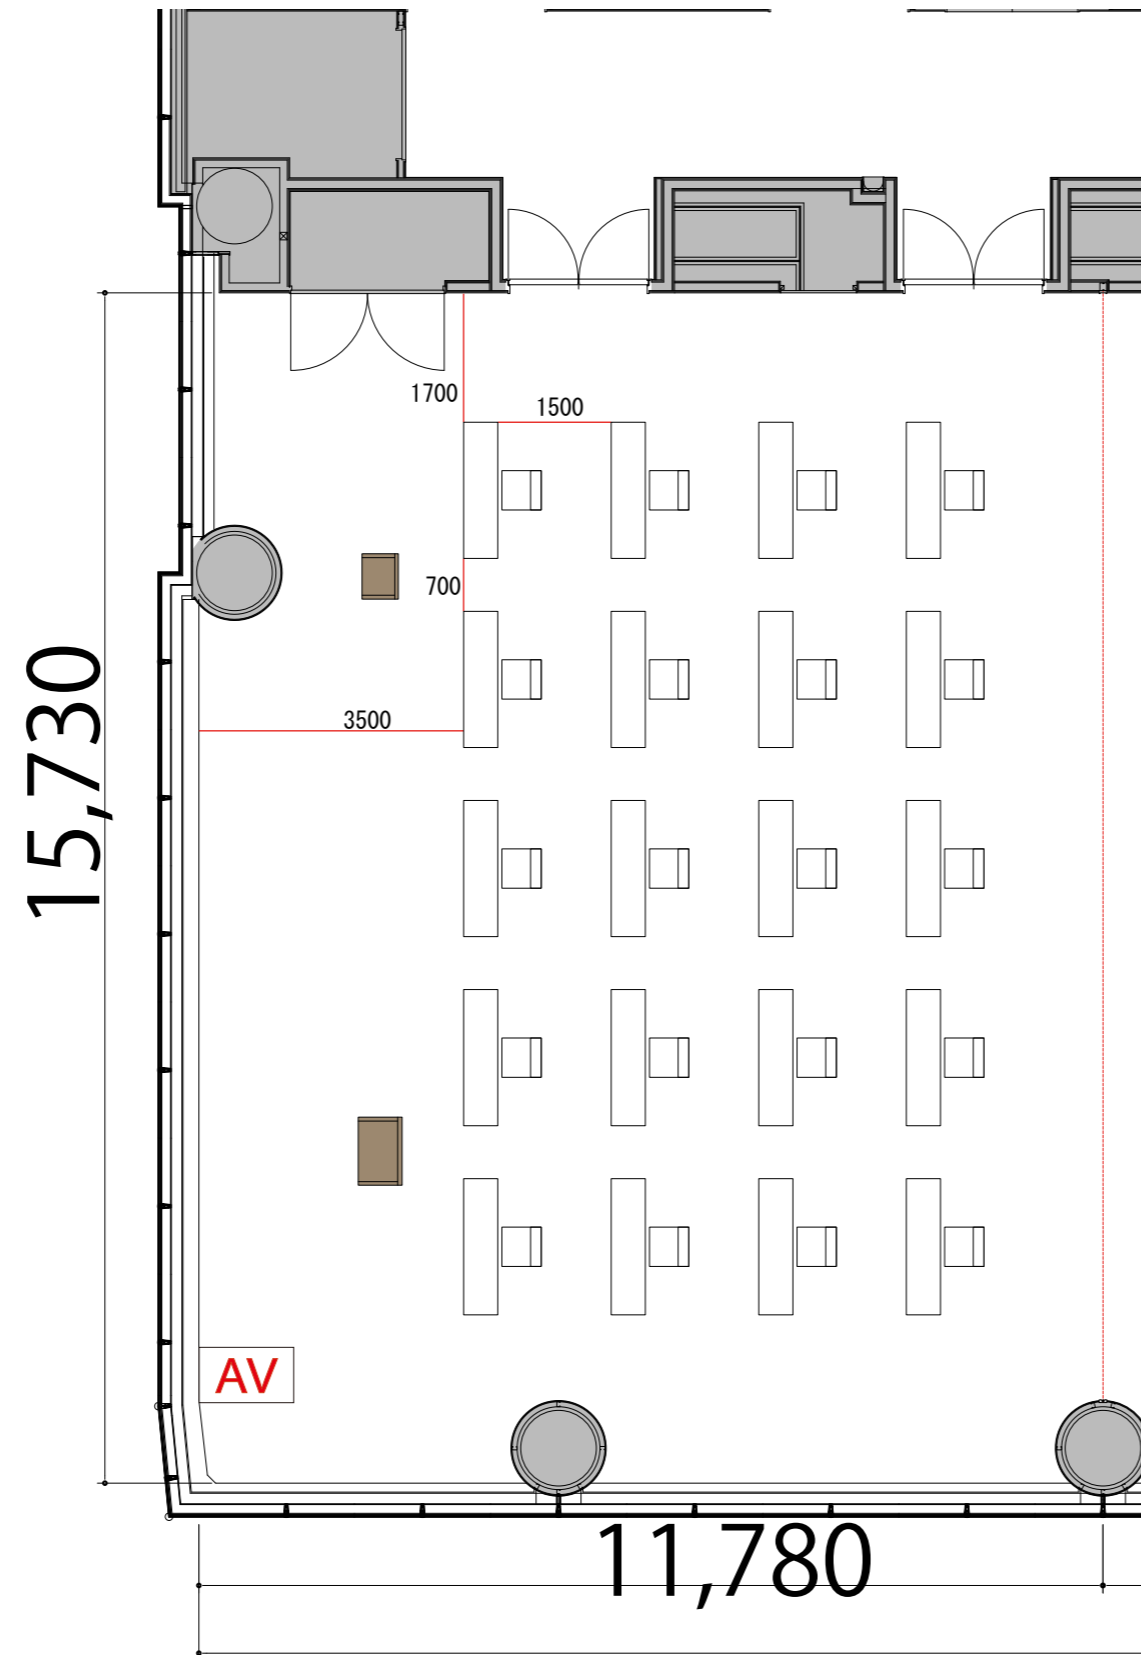

- | | | |
|-----------|--------------|--|
| AV操作卓 | W1250 × D800 | |
| テーブル | W1800 × D450 | |
| スタッキングチェア | W510 × D530 | |
| 演台 | W900 × D530 | |
| 司会台 | W600 × D480 | |