


3F

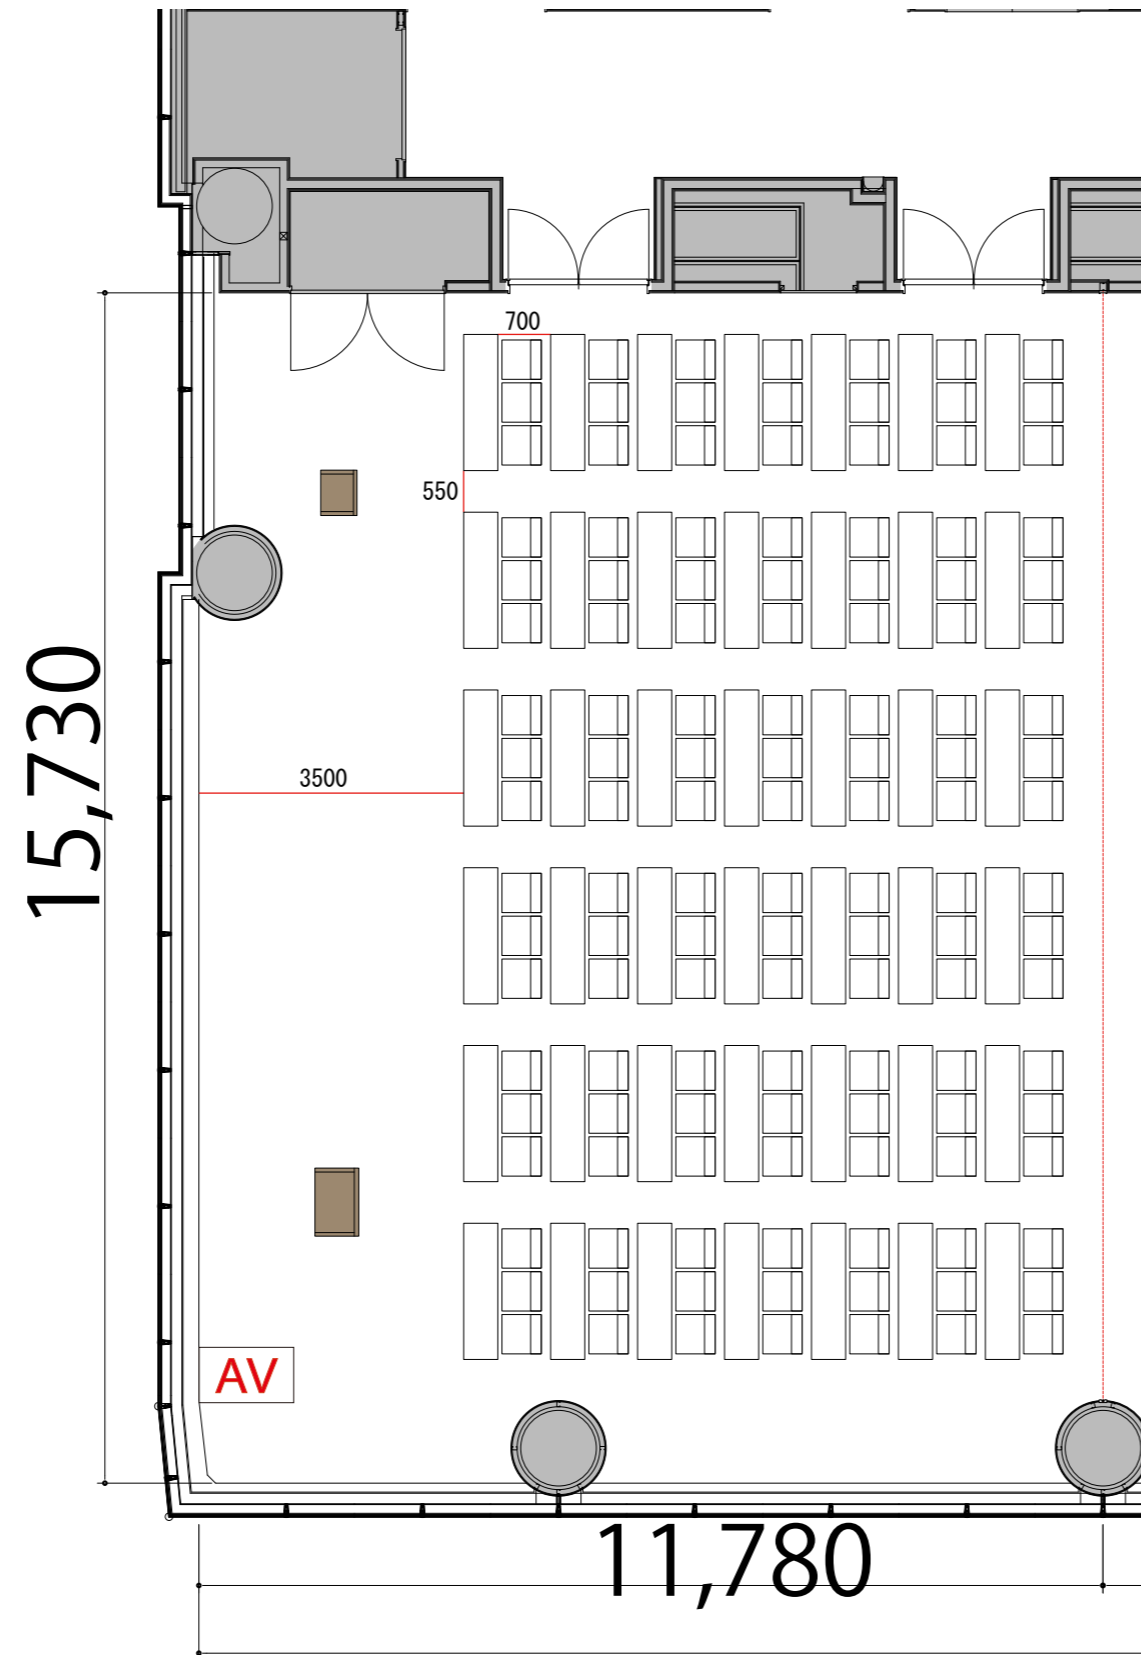

Room1 スクール3名掛け 126席

プロジェクター・スクリーン等の設置により  
席数が減少する場合がございます。



AV操作卓	W1250×D800	
テーブル	W1800×D450	
スタッキングチェア	W510×D530	
演台	W900×D530	
司会台	W600×D480	