


3F

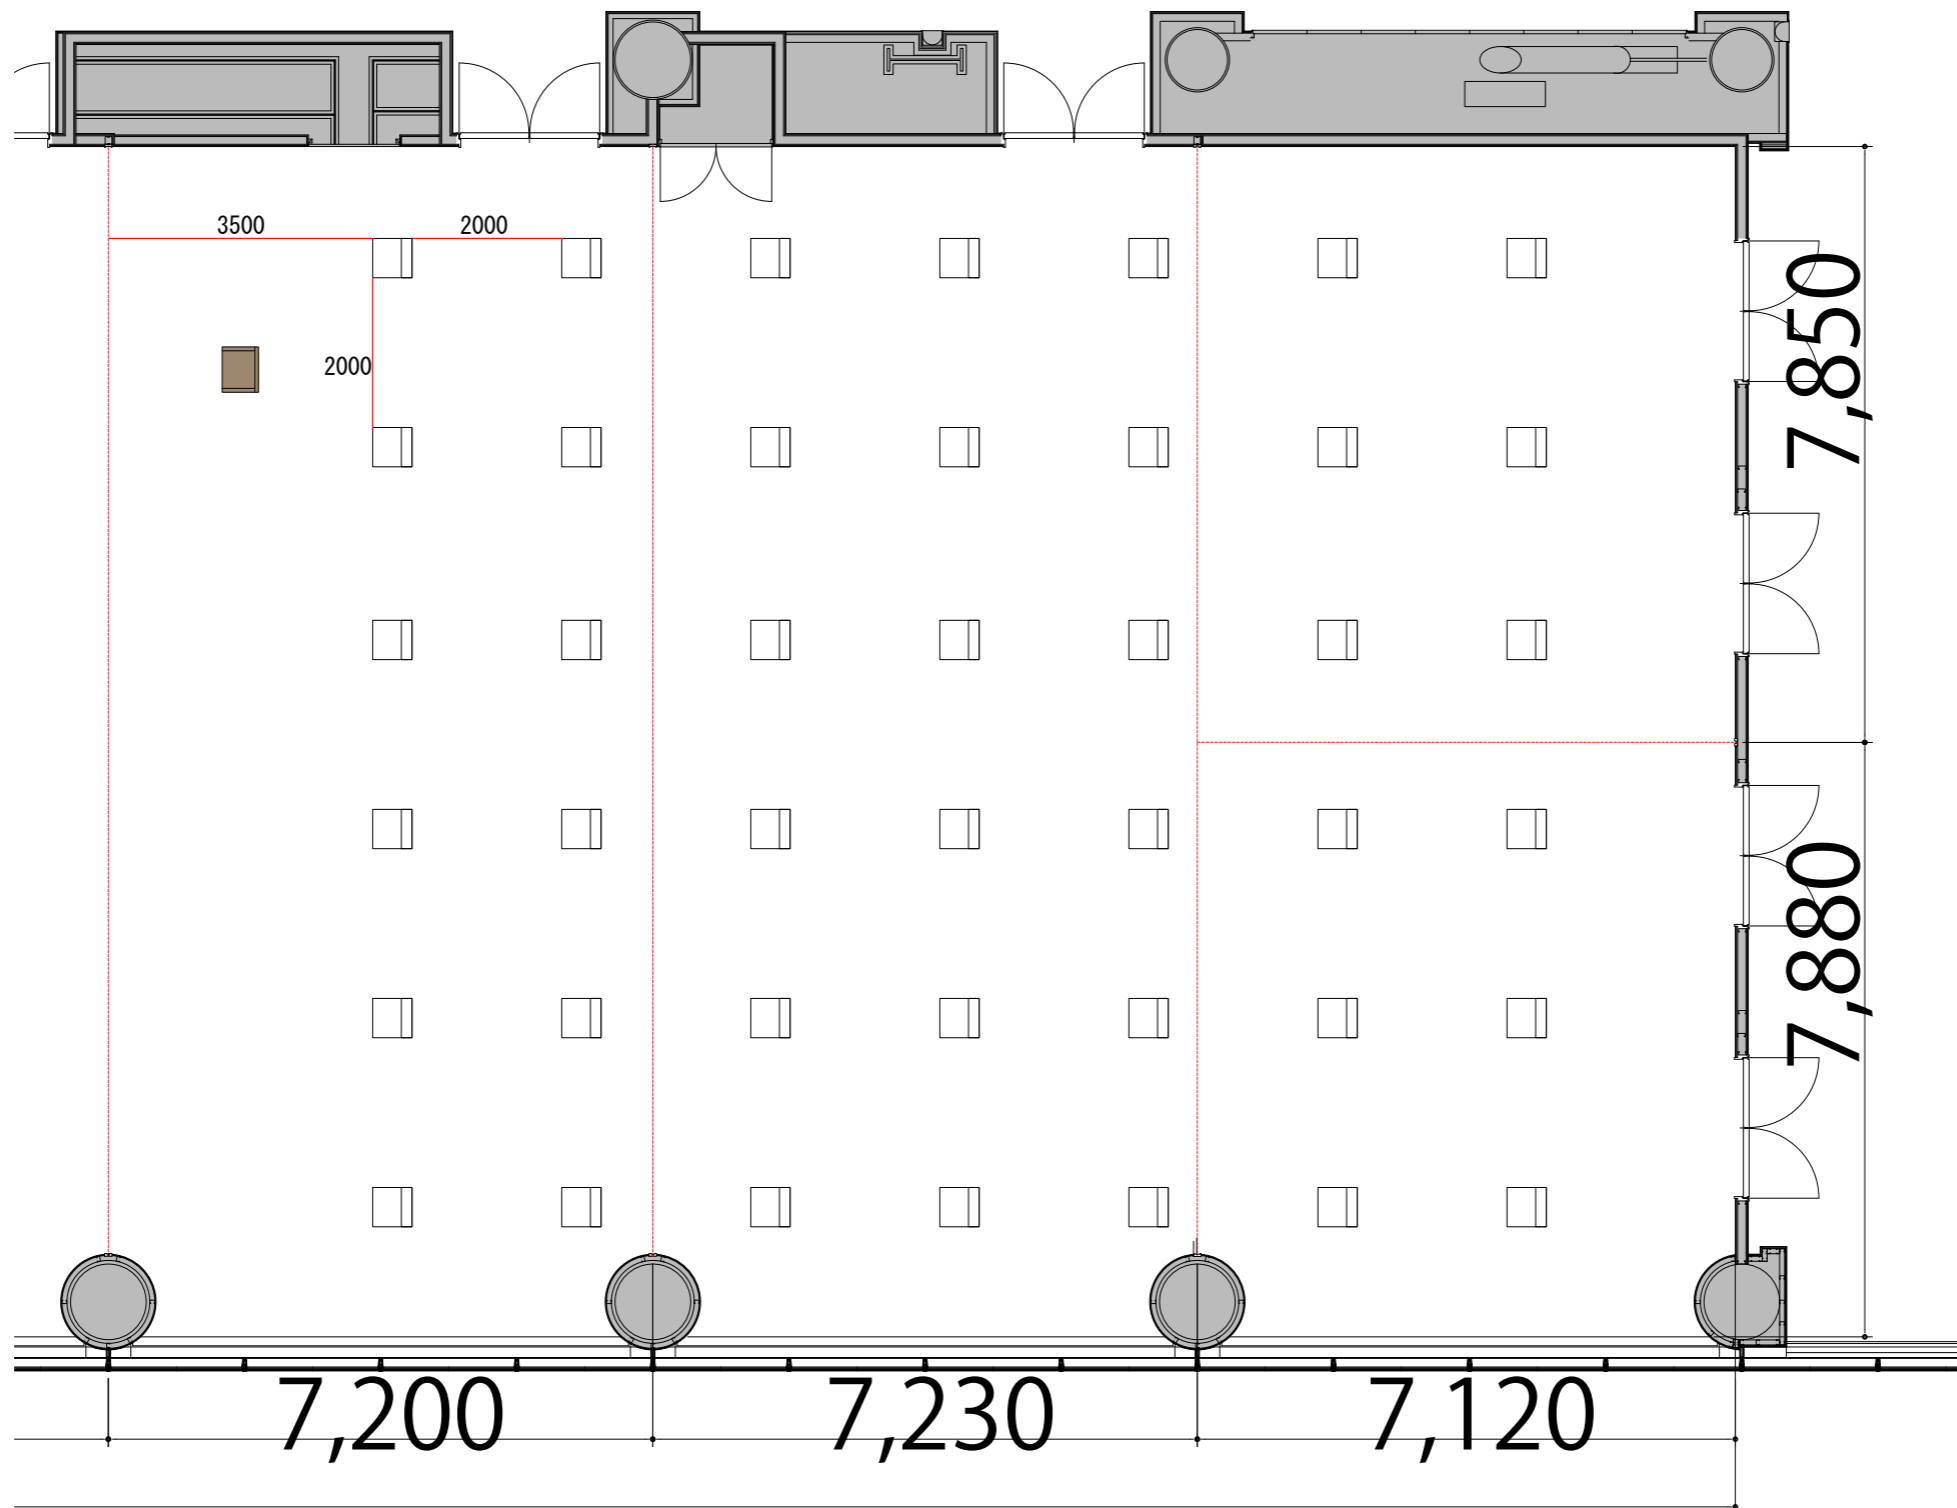

Room2+3+4 シアター42席

プロジェクター・スクリーン等の設置により  
席数が減少する場合がございます。



スタッキングチェア  
司会台

W510×D530  
W600×D480




3F



Room2+3+4スクール1名掛け54席

プロジェクター・スクリーン等の設置により  
席数が減少する場合がございます。

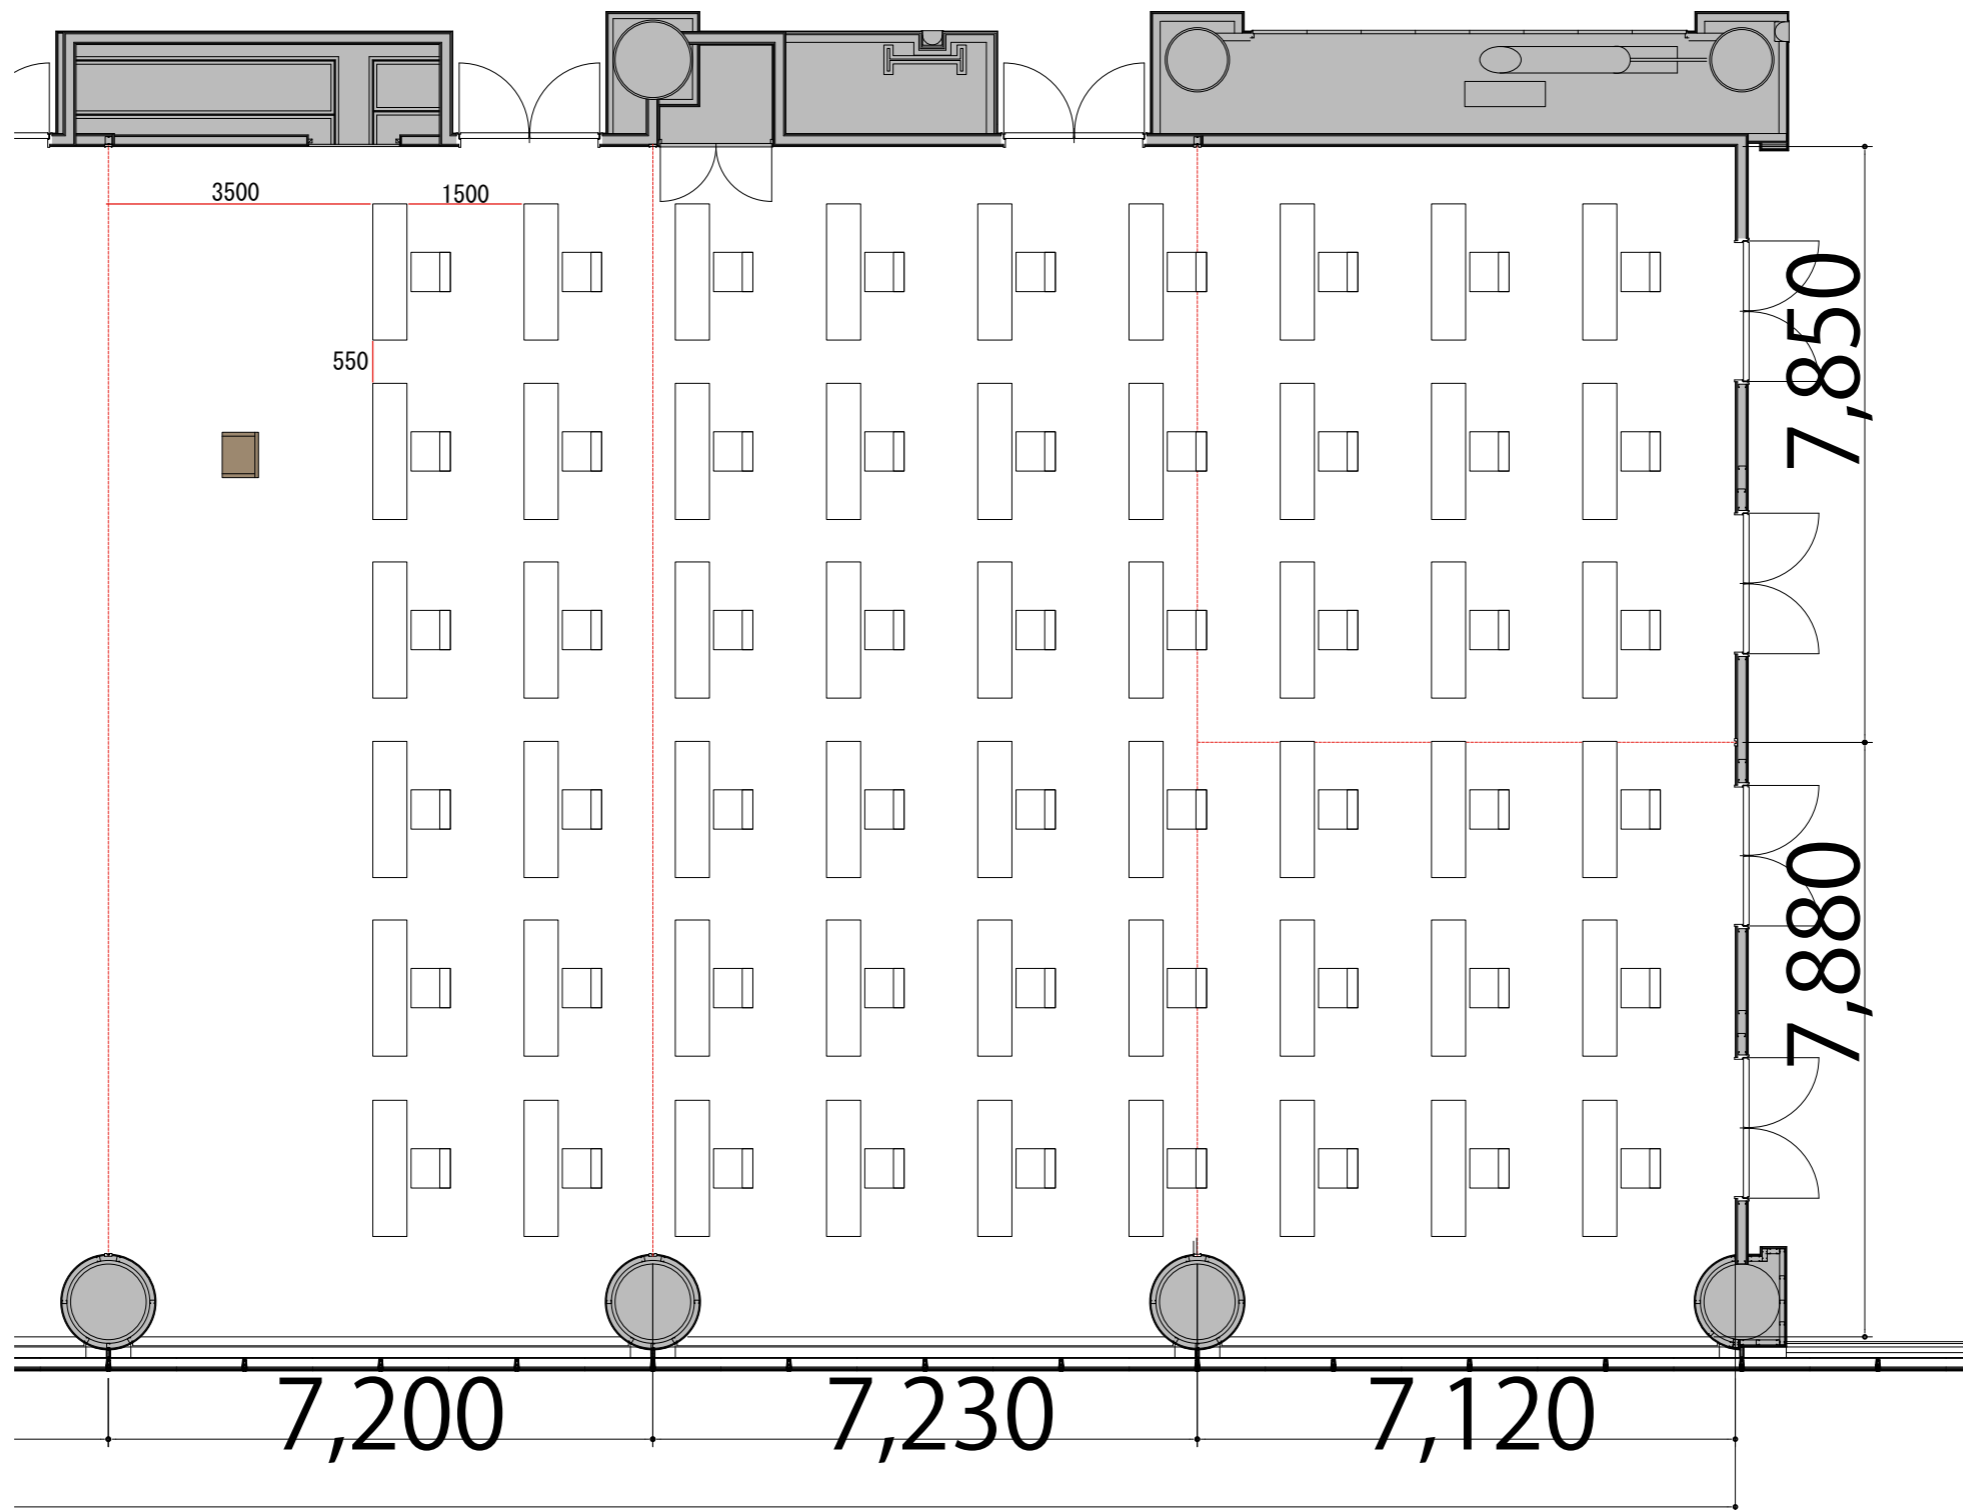

- テーブル W1800×D450
- スタッキングチェア W510×D530
- 司会台 W600×D480

