


3F



Room2+3 T字島72席

プロジェクター・スクリーン等の設置により  
席数が減少する場合がございます。

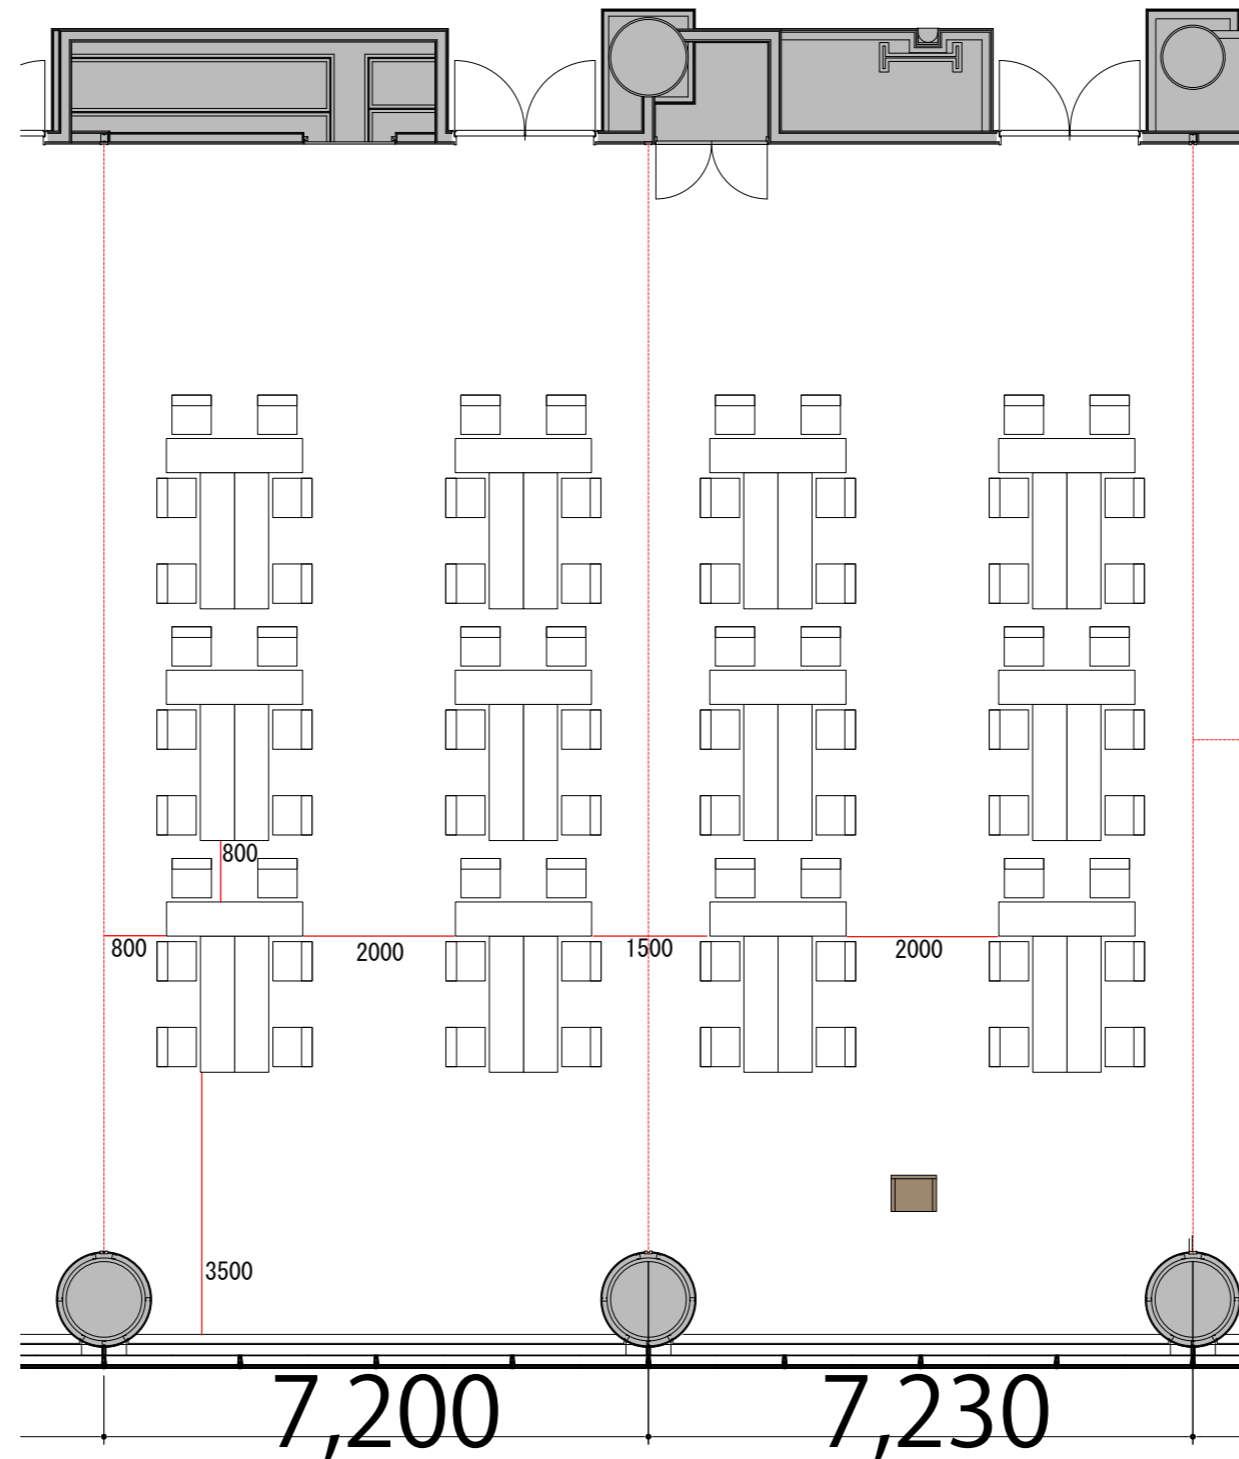

- テーブル W1800×D450
- スタッキングチェア W510×D530
- 司会台 W600×D480

