


3F

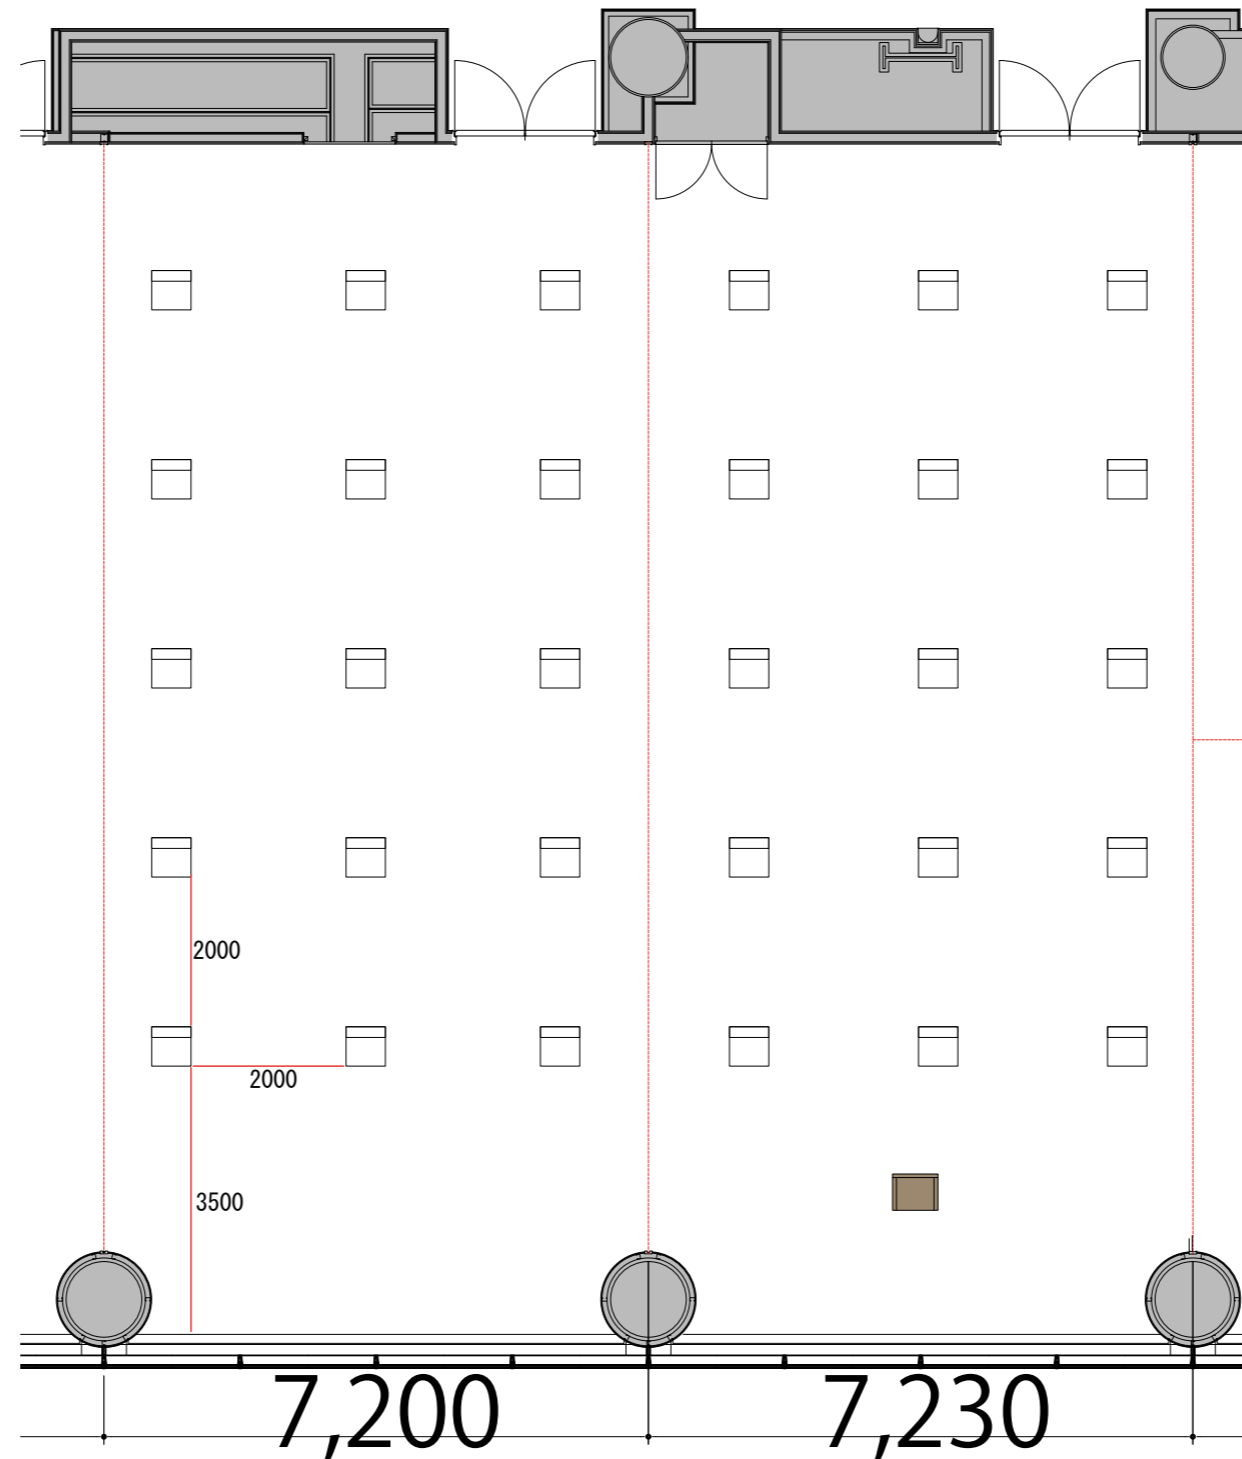

Room2+3 シアター30席

プロジェクター・スクリーン等の設置により
席数が減少する場合がございます。



スタッキングチェア
司会台

W510×D530
W600×D480




3F



Room2+3スクール1名掛け36席

プロジェクター・スクリーン等の設置により
席数が減少する場合がございます。

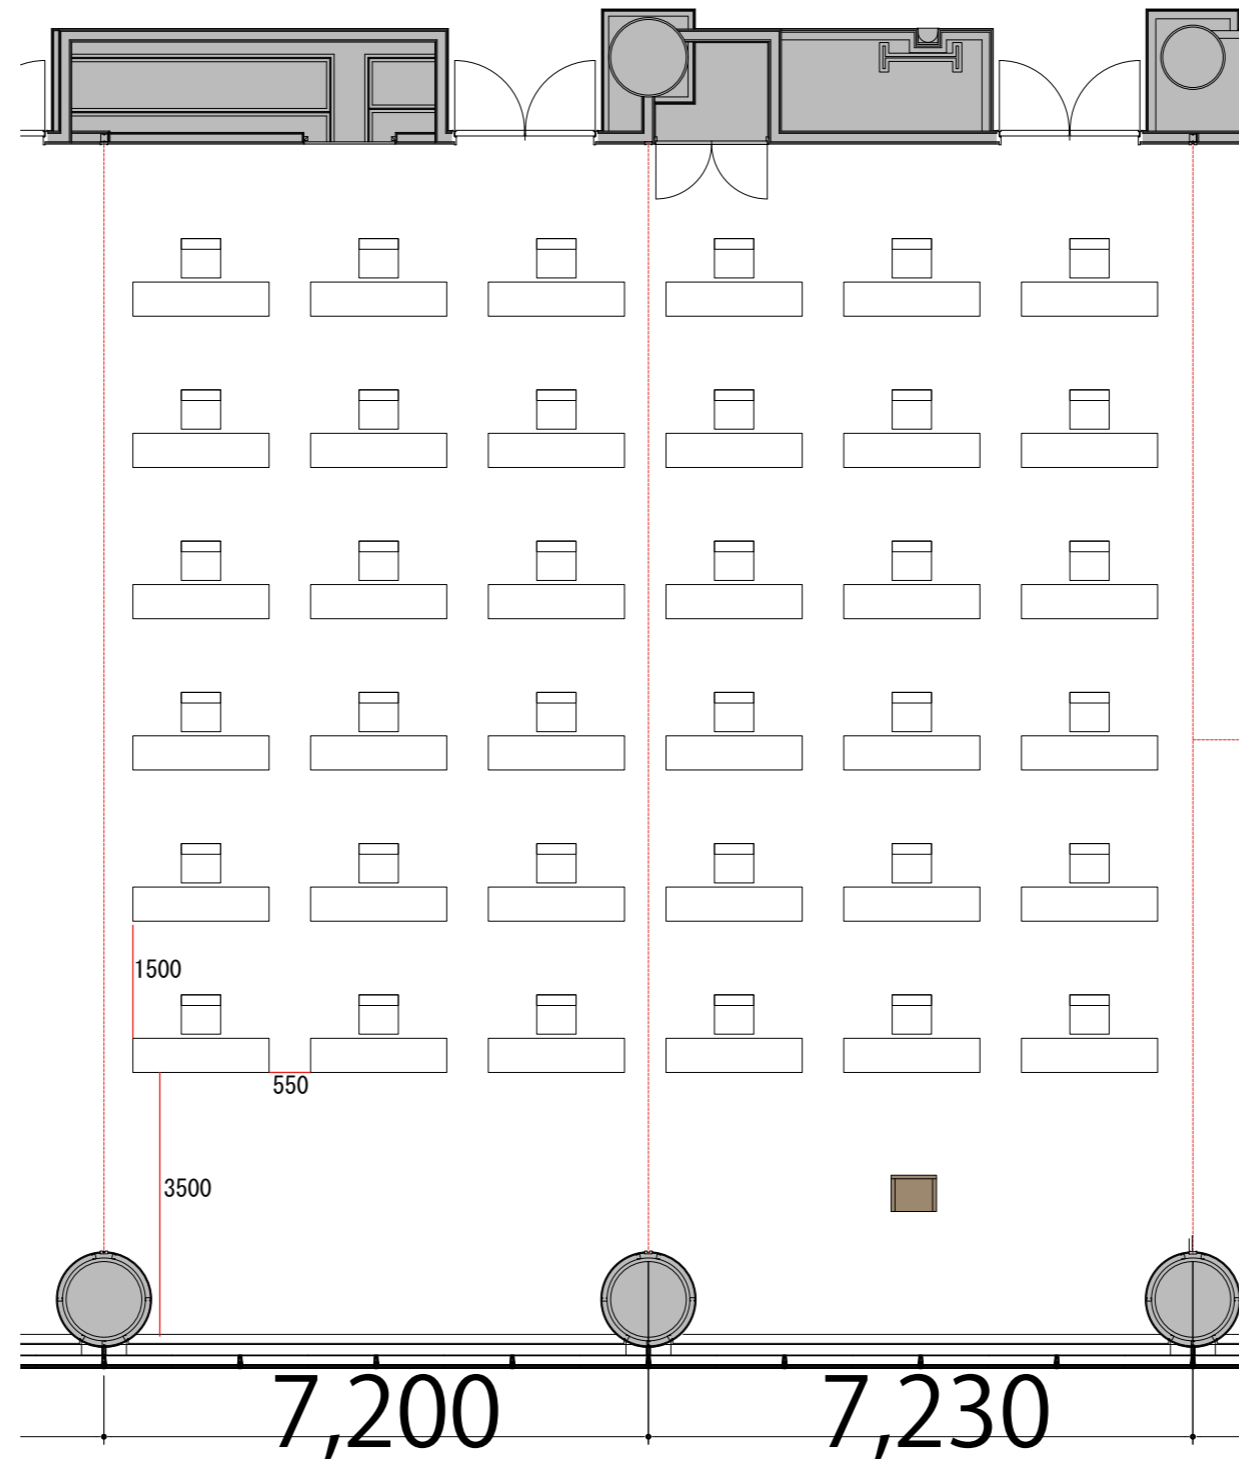

- テーブル W1800×D450
- スタッキングチェア W510×D530
- 司会台 W600×D480

