


3F

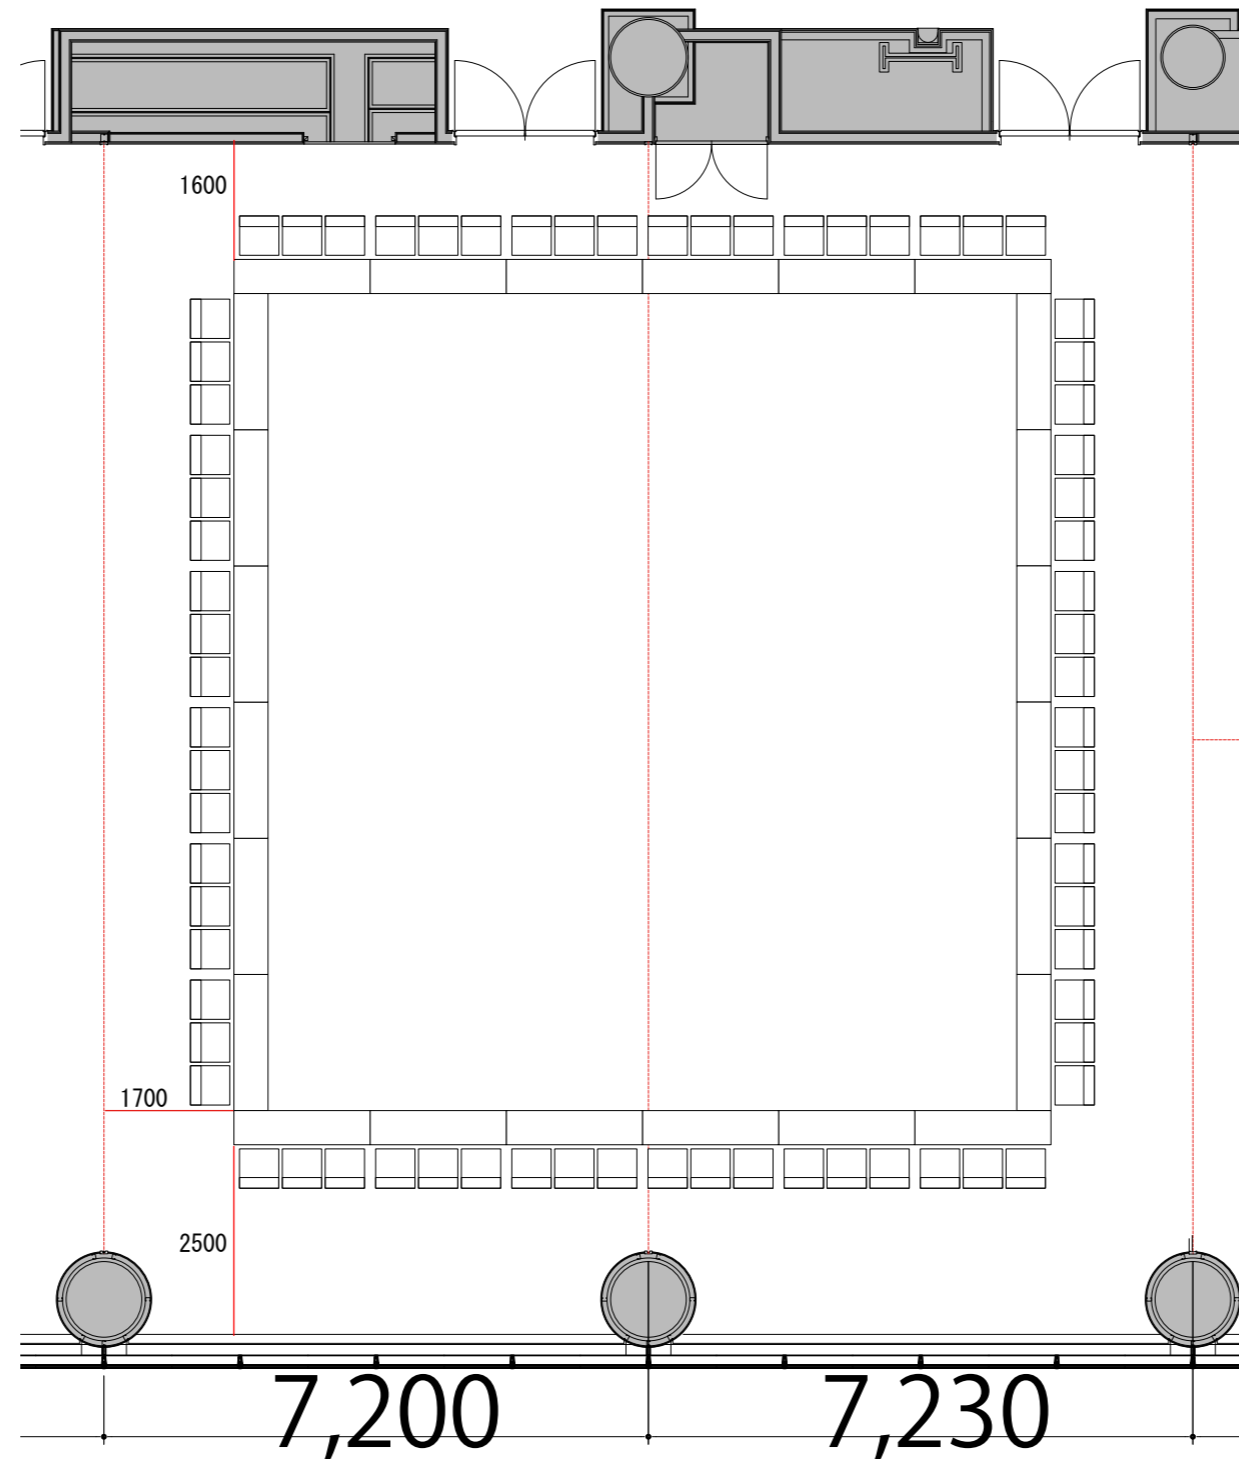

Room2+3 口の字72席

プロジェクター・スクリーン等の設置により
席数が減少する場合がございます。



テーブル W1800×D450
スタッキングチェア W510×D530

