


3F

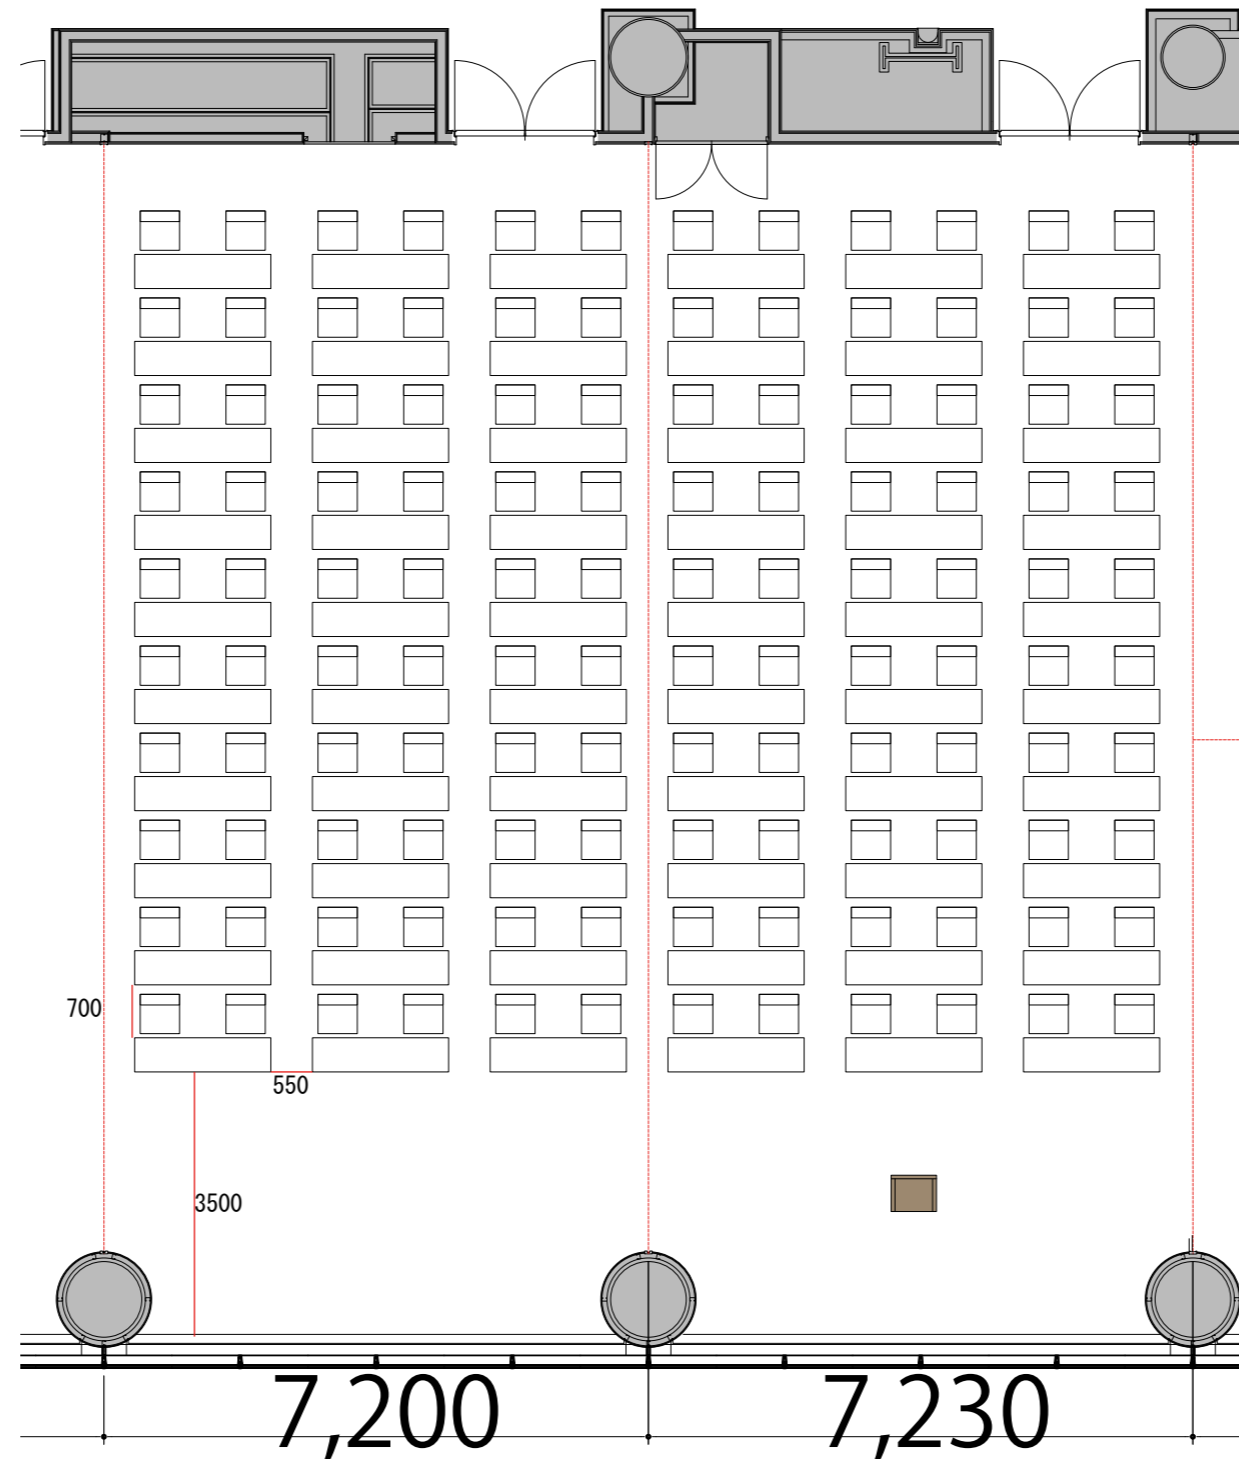

Room2+3スクール2名掛け120席

プロジェクター・スクリーン等の設置により
席数が減少する場合がございます。



- テーブル W1800×D450
- スタッキングチェア W510×D530
- 司会台 W600×D480

