


3F

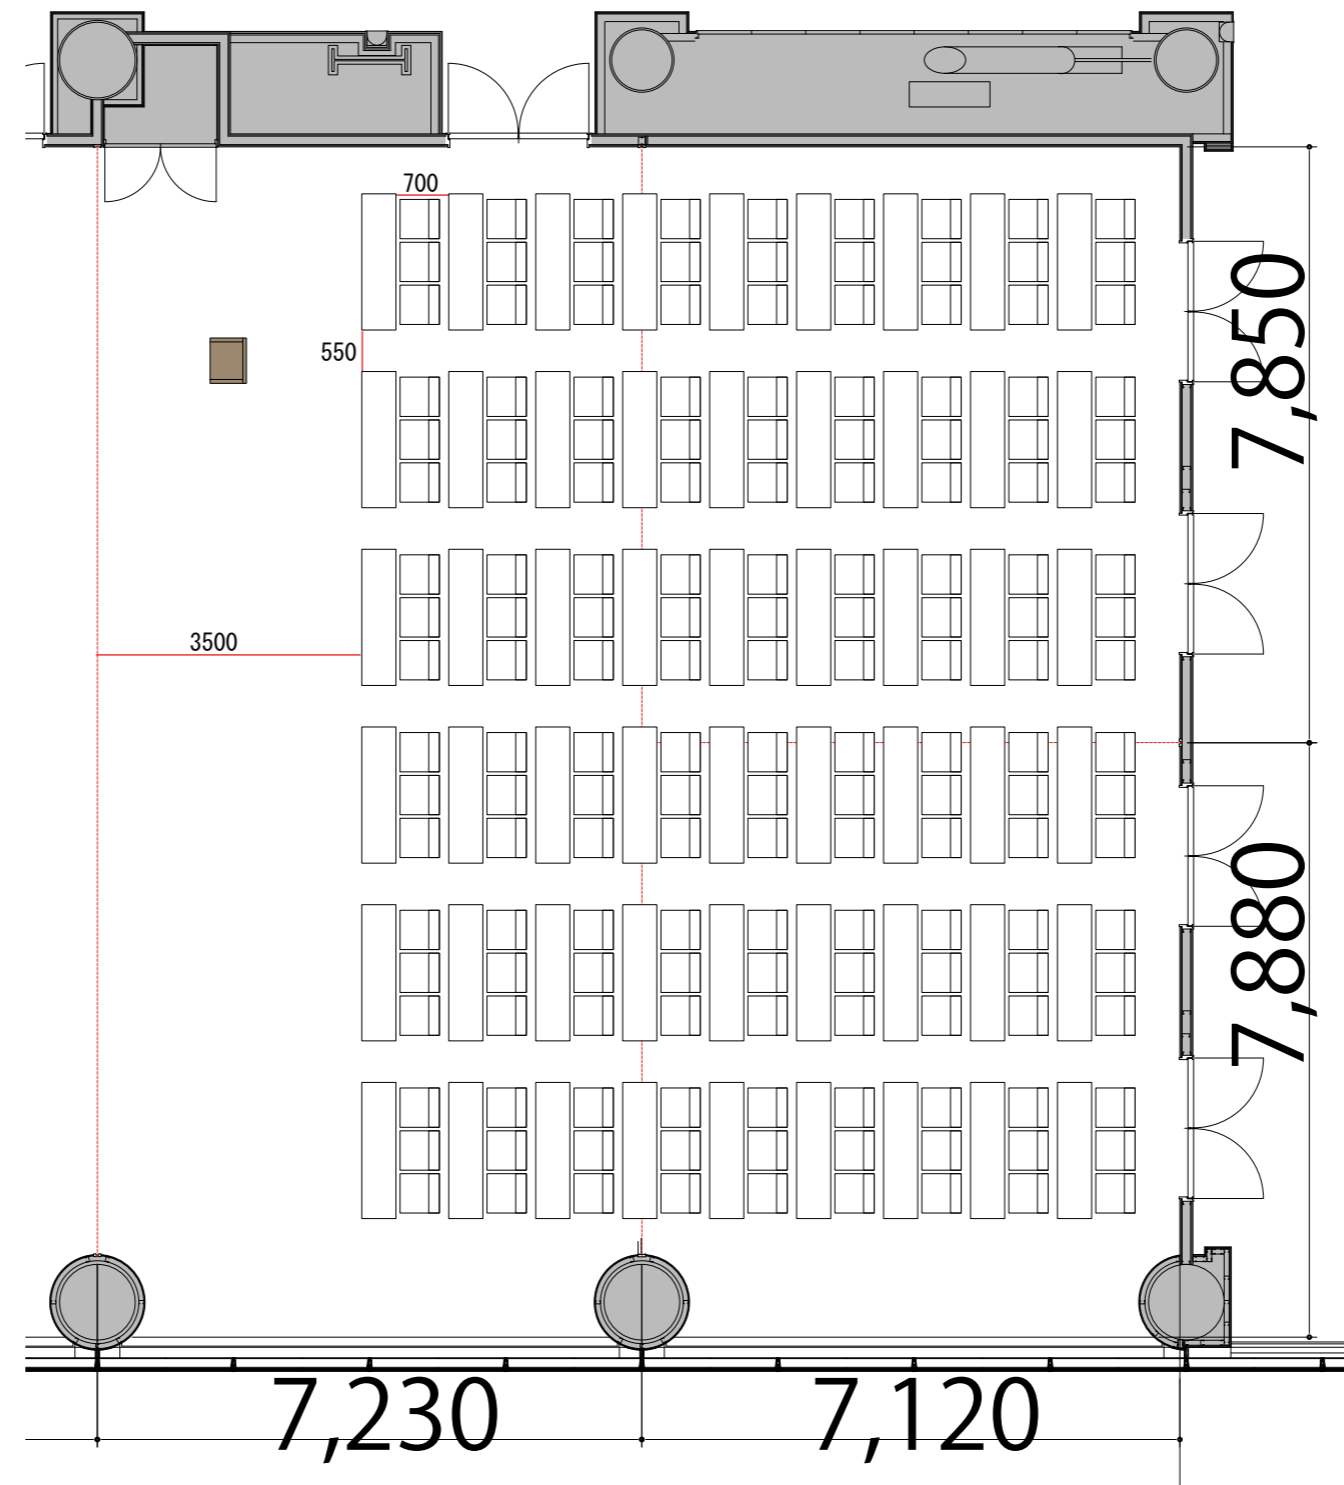

Room3+4 スクール3名掛け162席

プロジェクター・スクリーン等の設置により
席数が減少する場合がございます。



テーブル W1800×D450
スタッキングチェア W510×D530
司会台 W600×D480

