


3F

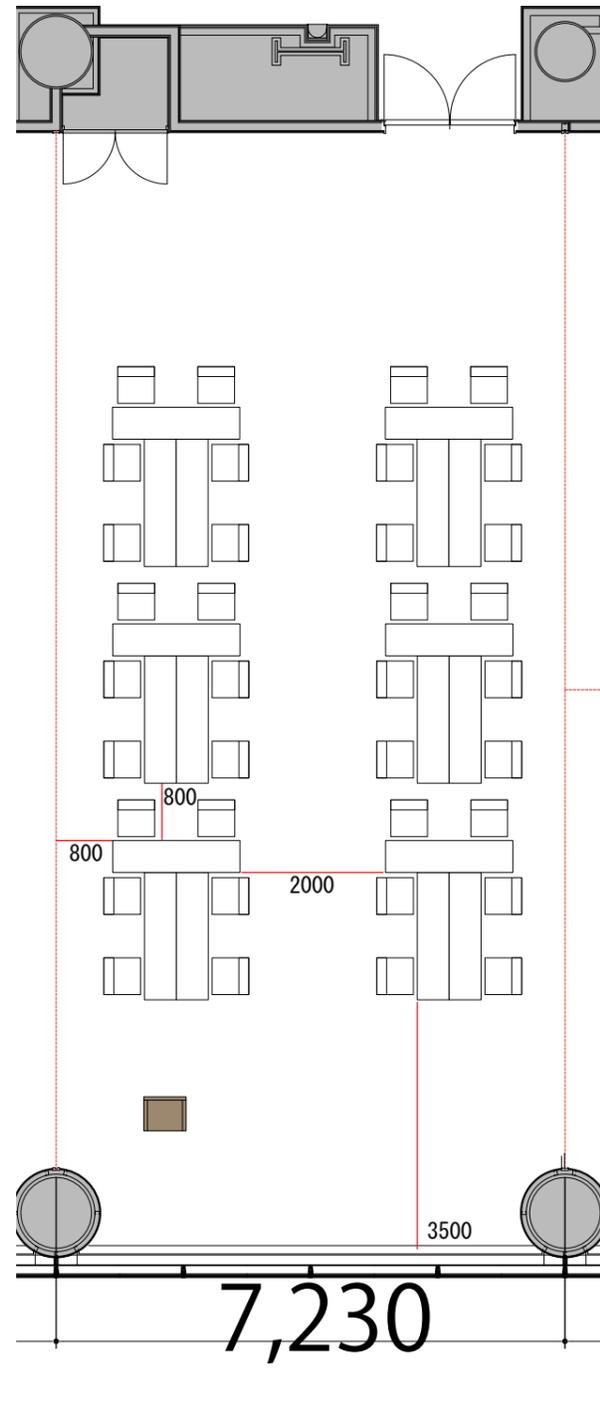

Room3 T字島型36席

プロジェクター・スクリーン等の設置により
席数が減少する場合がございます。



- | | | |
|-----------|------------|--|
| テーブル | W1800×D450 | |
| スタッキングチェア | W510×D530 | |
| 司会台 | W600×D480 | |