


3F

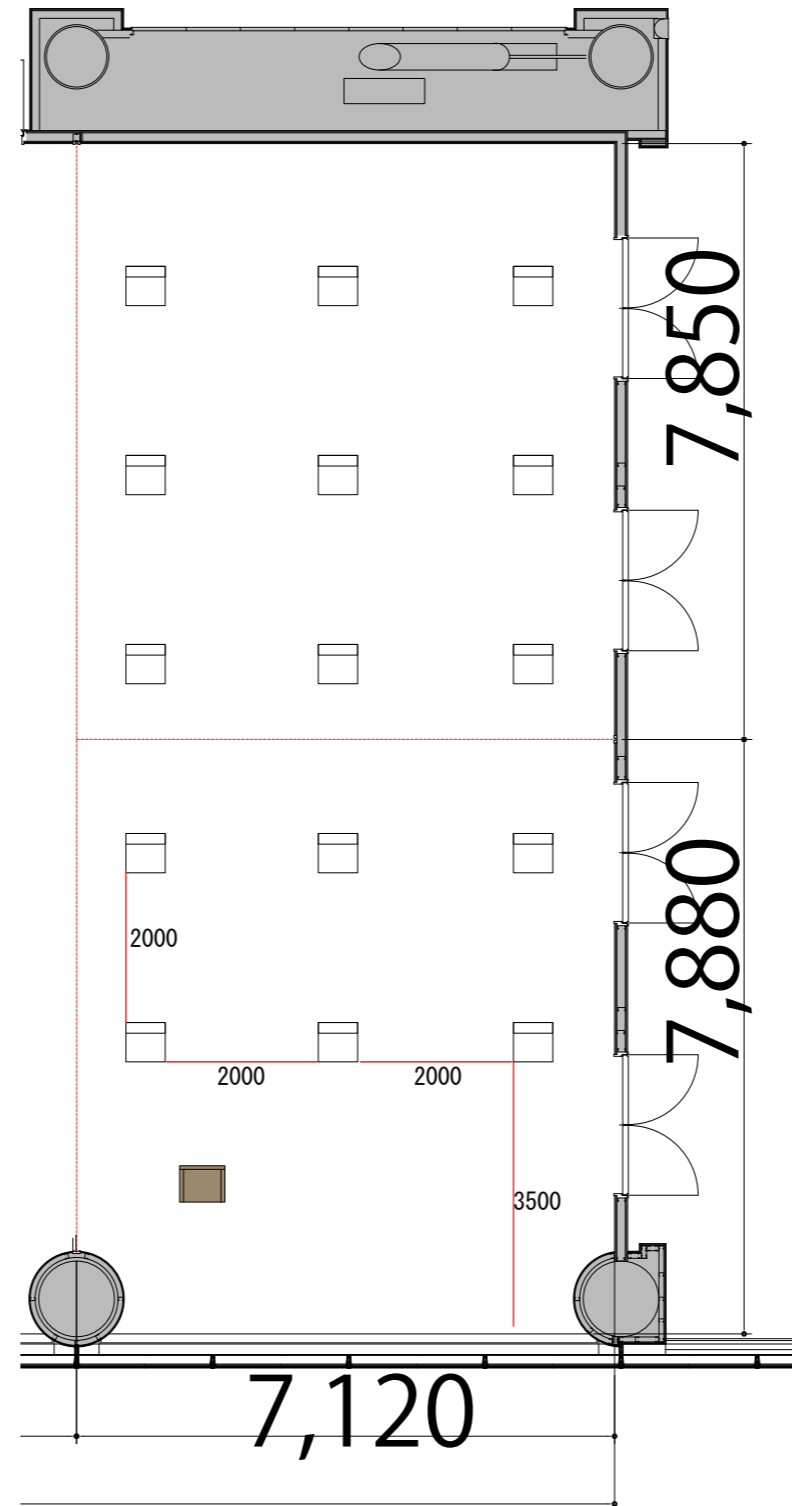

Room 4 シアター15席

プロジェクター・スクリーン等の設置により
席数が減少する場合がございます。



スタッキングチェア
司会台

W510×D530
W600×D480




3F



Room 4 スクール1名掛け12席

プロジェクター・スクリーン等の設置により
席数が減少する場合がございます。

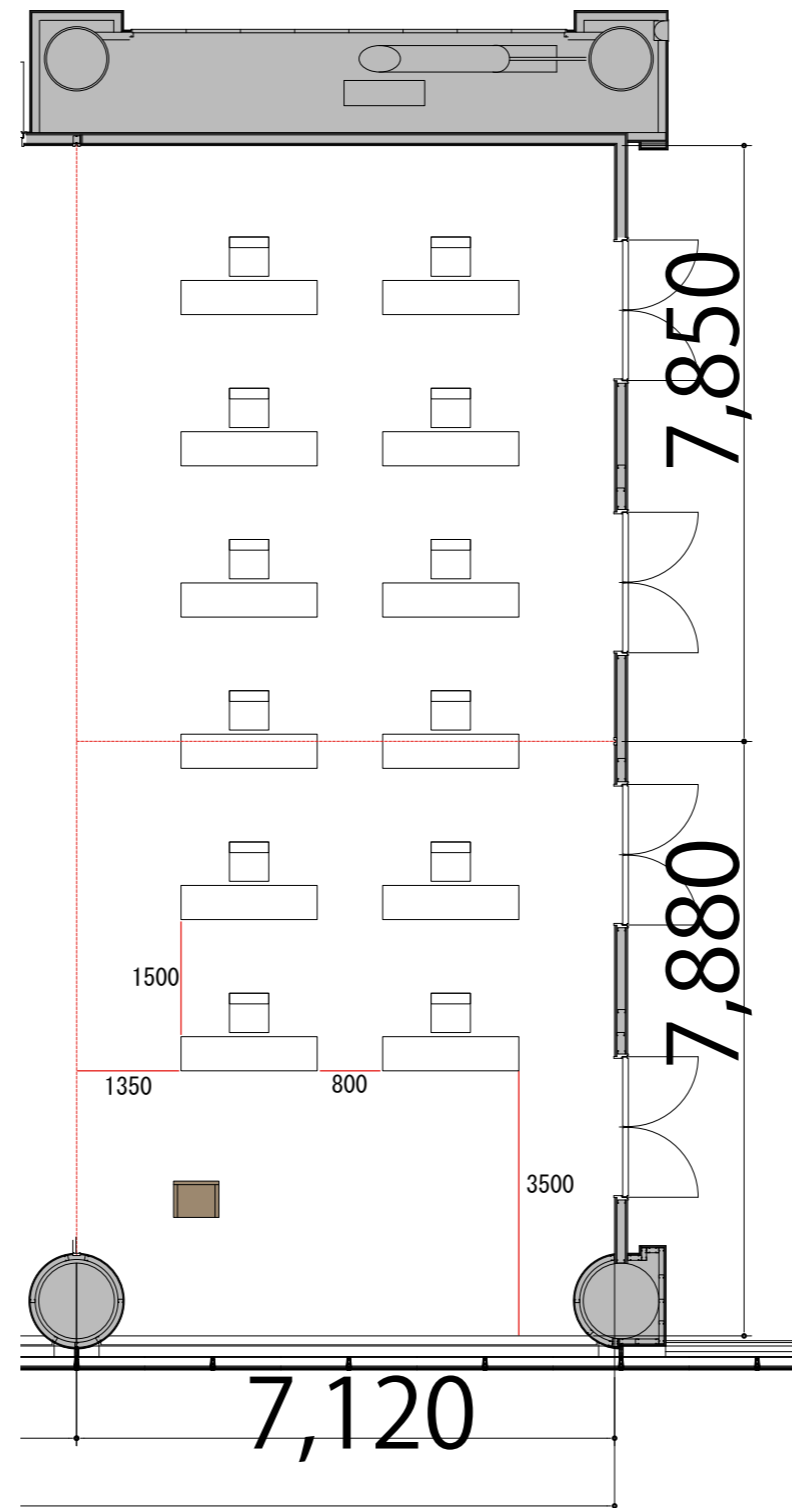

テーブル
スタッキングチェア
司会台

W1800×D450
W510×D530
W600×D480

