


3F

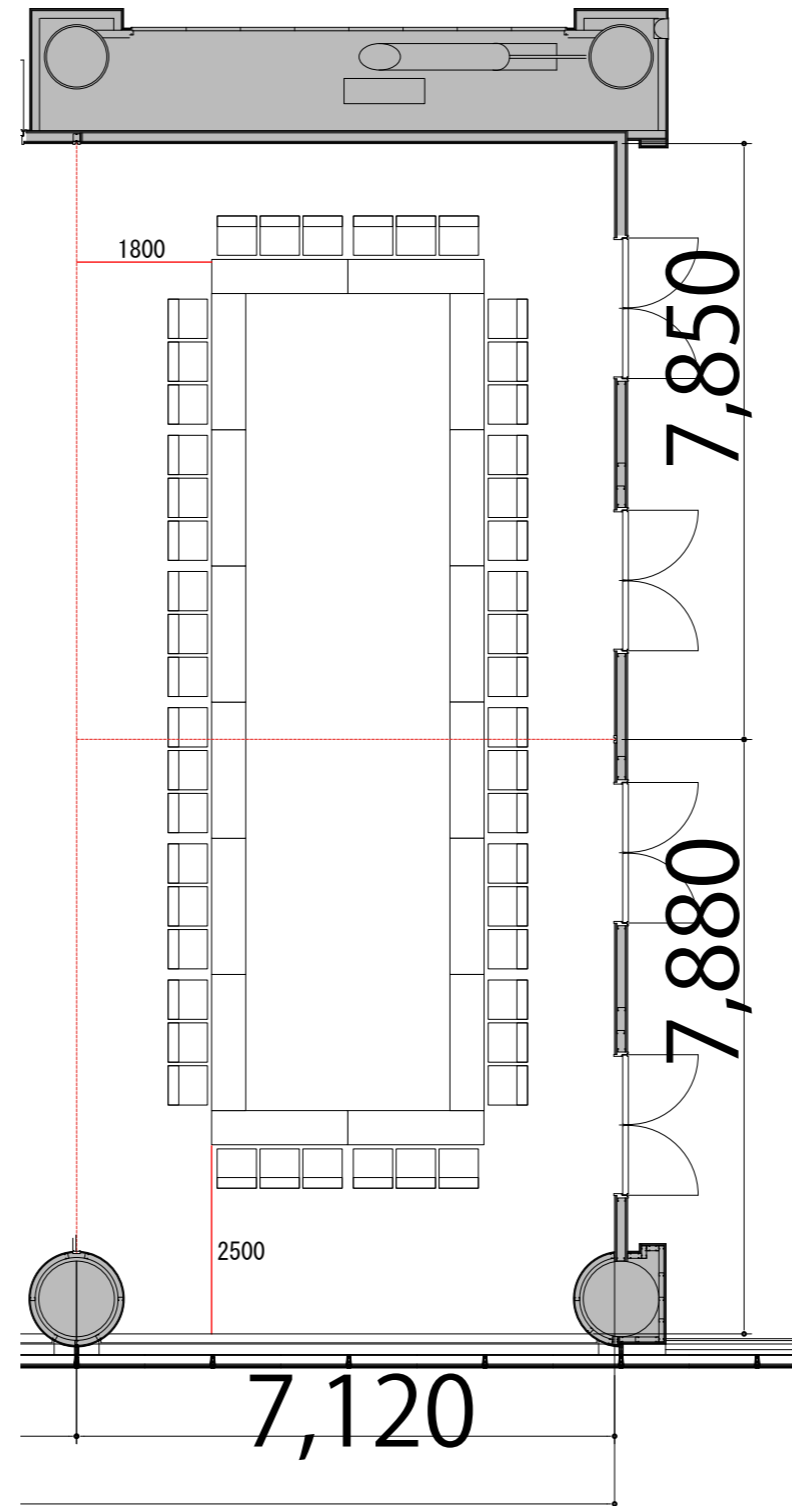

Room4 口の字48席

プロジェクター・スクリーン等の設置により
席数が減少する場合がございます。



テーブル
スタッキングチェア

W1800×D450
W510×D530

