


3F

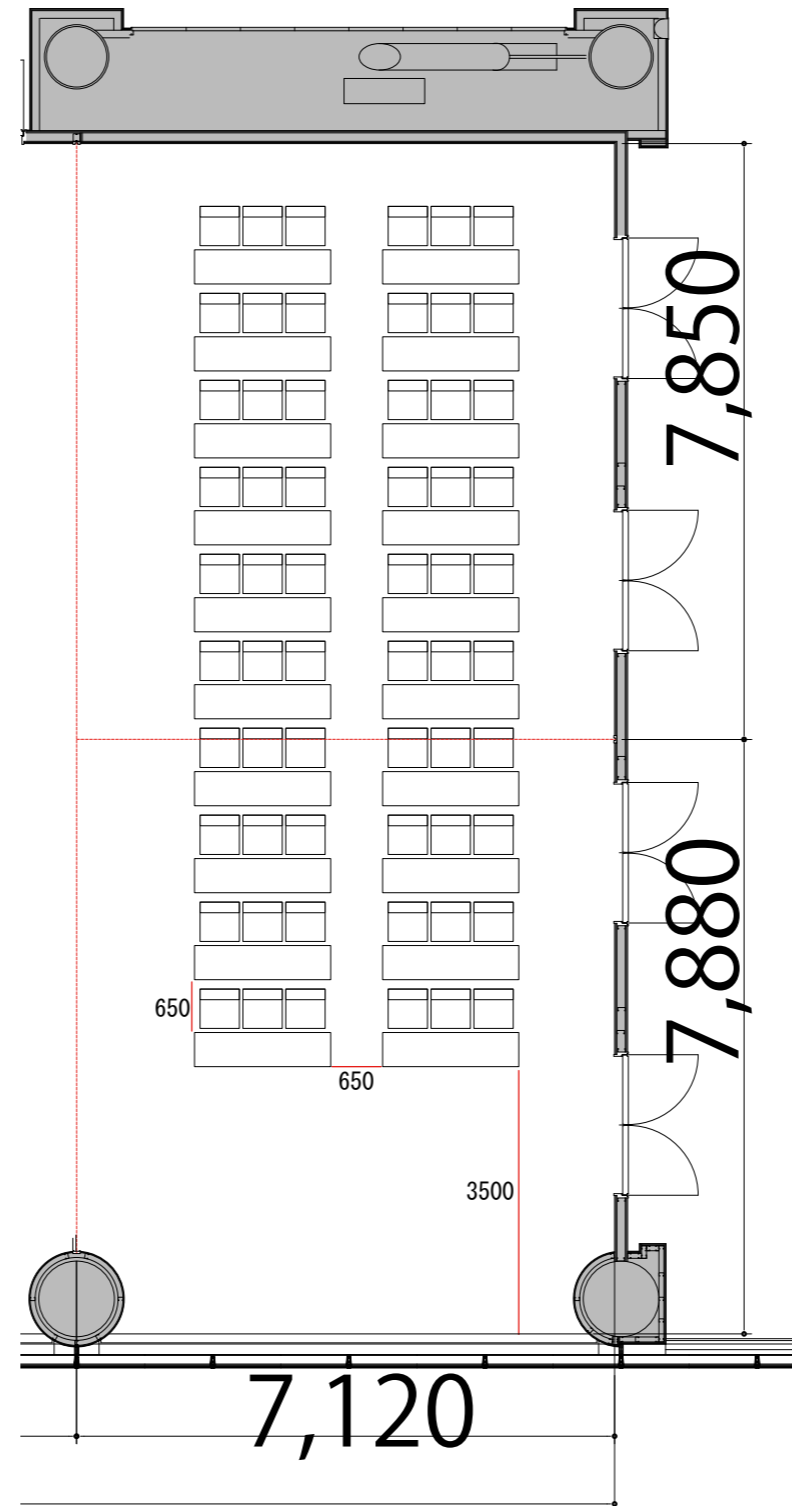

Room 4 スクール3名掛け60席

プロジェクター・スクリーン等の設置により  
席数が減少する場合がございます。



- テーブル W1800×D450
- スタッキングチェア W510×D530
- 演台 W900×D530
- 司会台 W600×D480

