


3F

ホール全体 シアター 475席
 ※このレイアウトには別途有料レンタルが発生します

プロジェクター・スクリーン等の設置により
 席数が減少する場合がございます

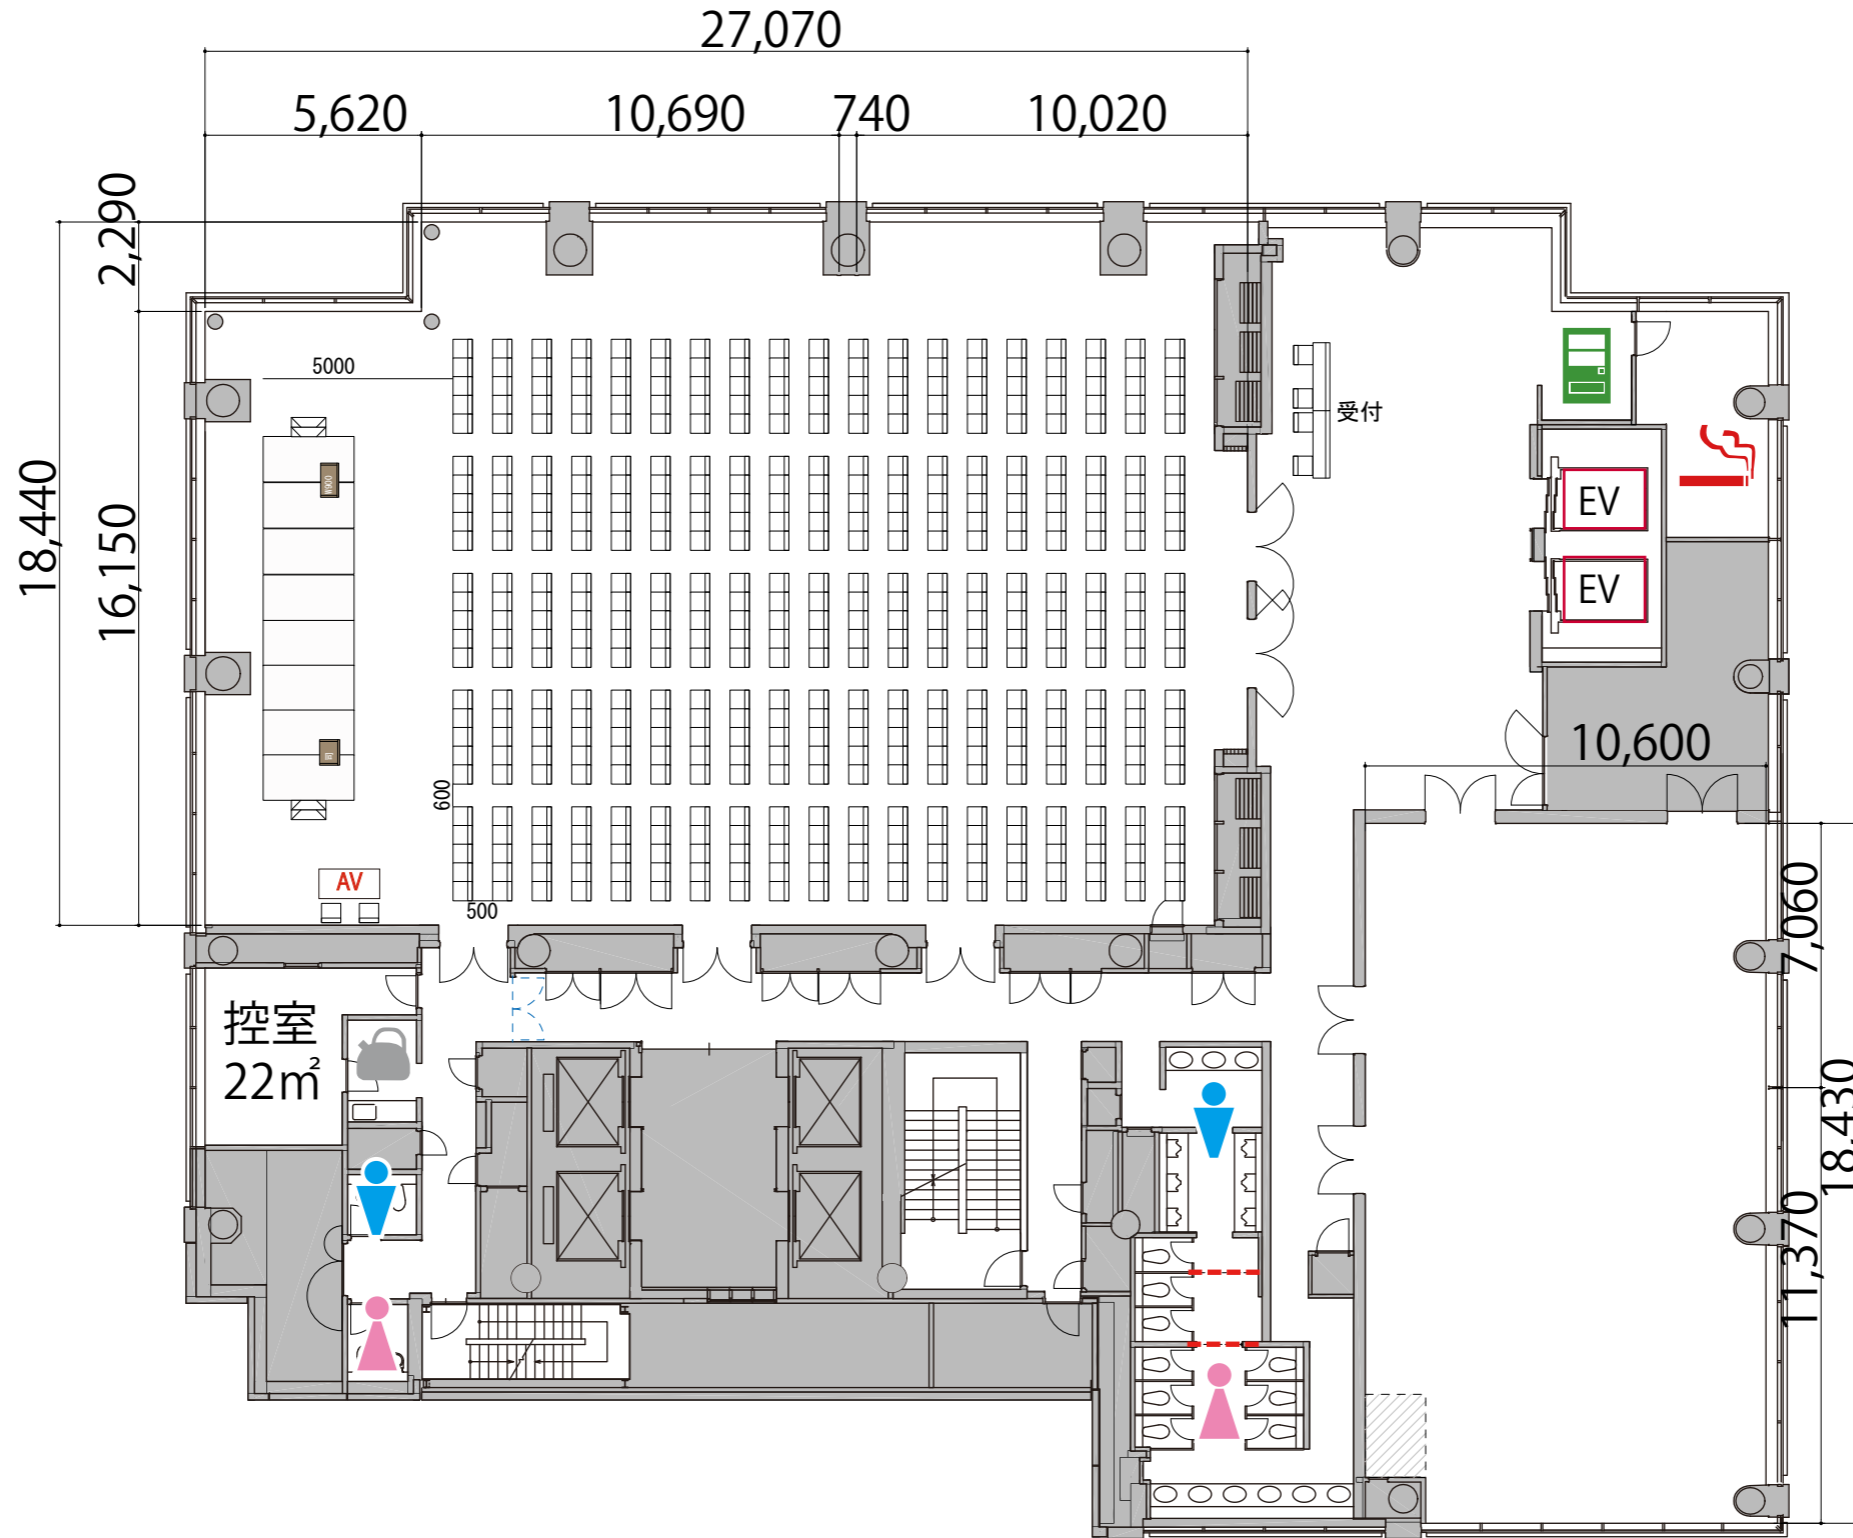

- 給湯室
- 男子トイレ
- 女子トイレ
- 喫煙室
- 自動販売機
- 可動式間仕切り
- ガラス窓

- テーブル(幕板付) W1800×D450
- スタッキングチェア W510×D510×H780
- 演台 W900×D480×H1033
- 司会者台 W680×D530×H1100
- ポータブルステージ W2400×D1200×H400・600
- ステージステップ W920×D510×H400×2段
- 操作卓 W1600×D800×H1050