



4F Room3シアター 9席

プロジェクター・スクリーン等の設置により  
席数が減少する場合がございます

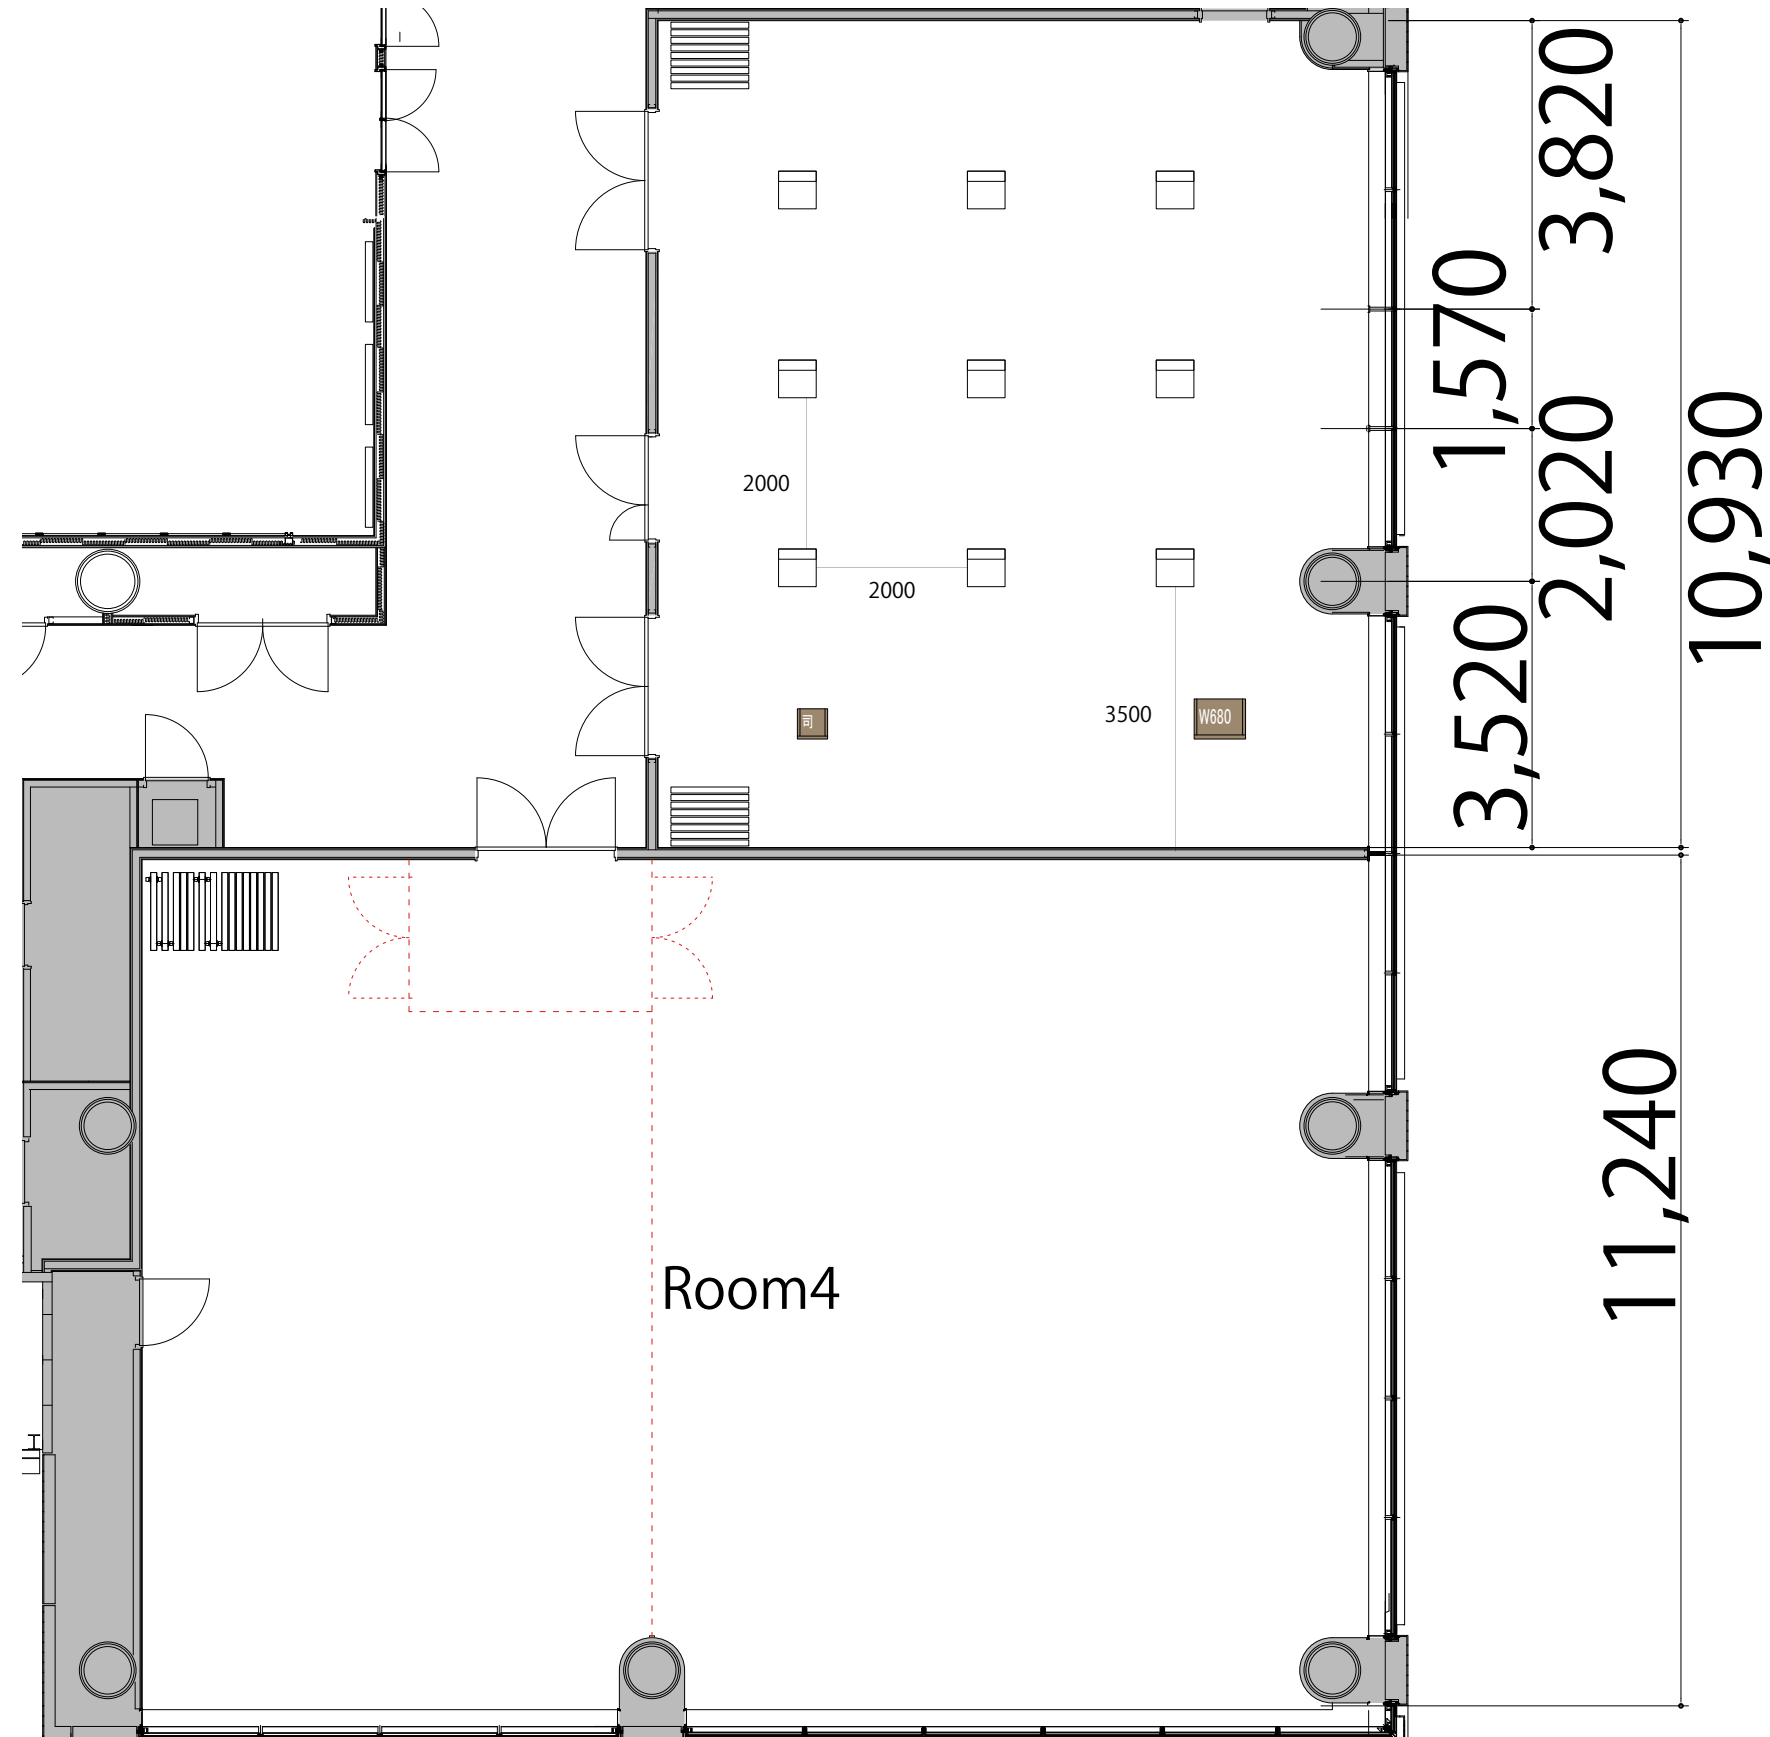


備品凡例





テーブル(幕版付)	W1800 × D450	1800 × 450
スタッキングチェア	W1800 × D600	
司会台	W400 × D400	司
演台	W680 × D530	W680
AV操作卓	W1200 × D900	AV

4F  Room3スクール 12席

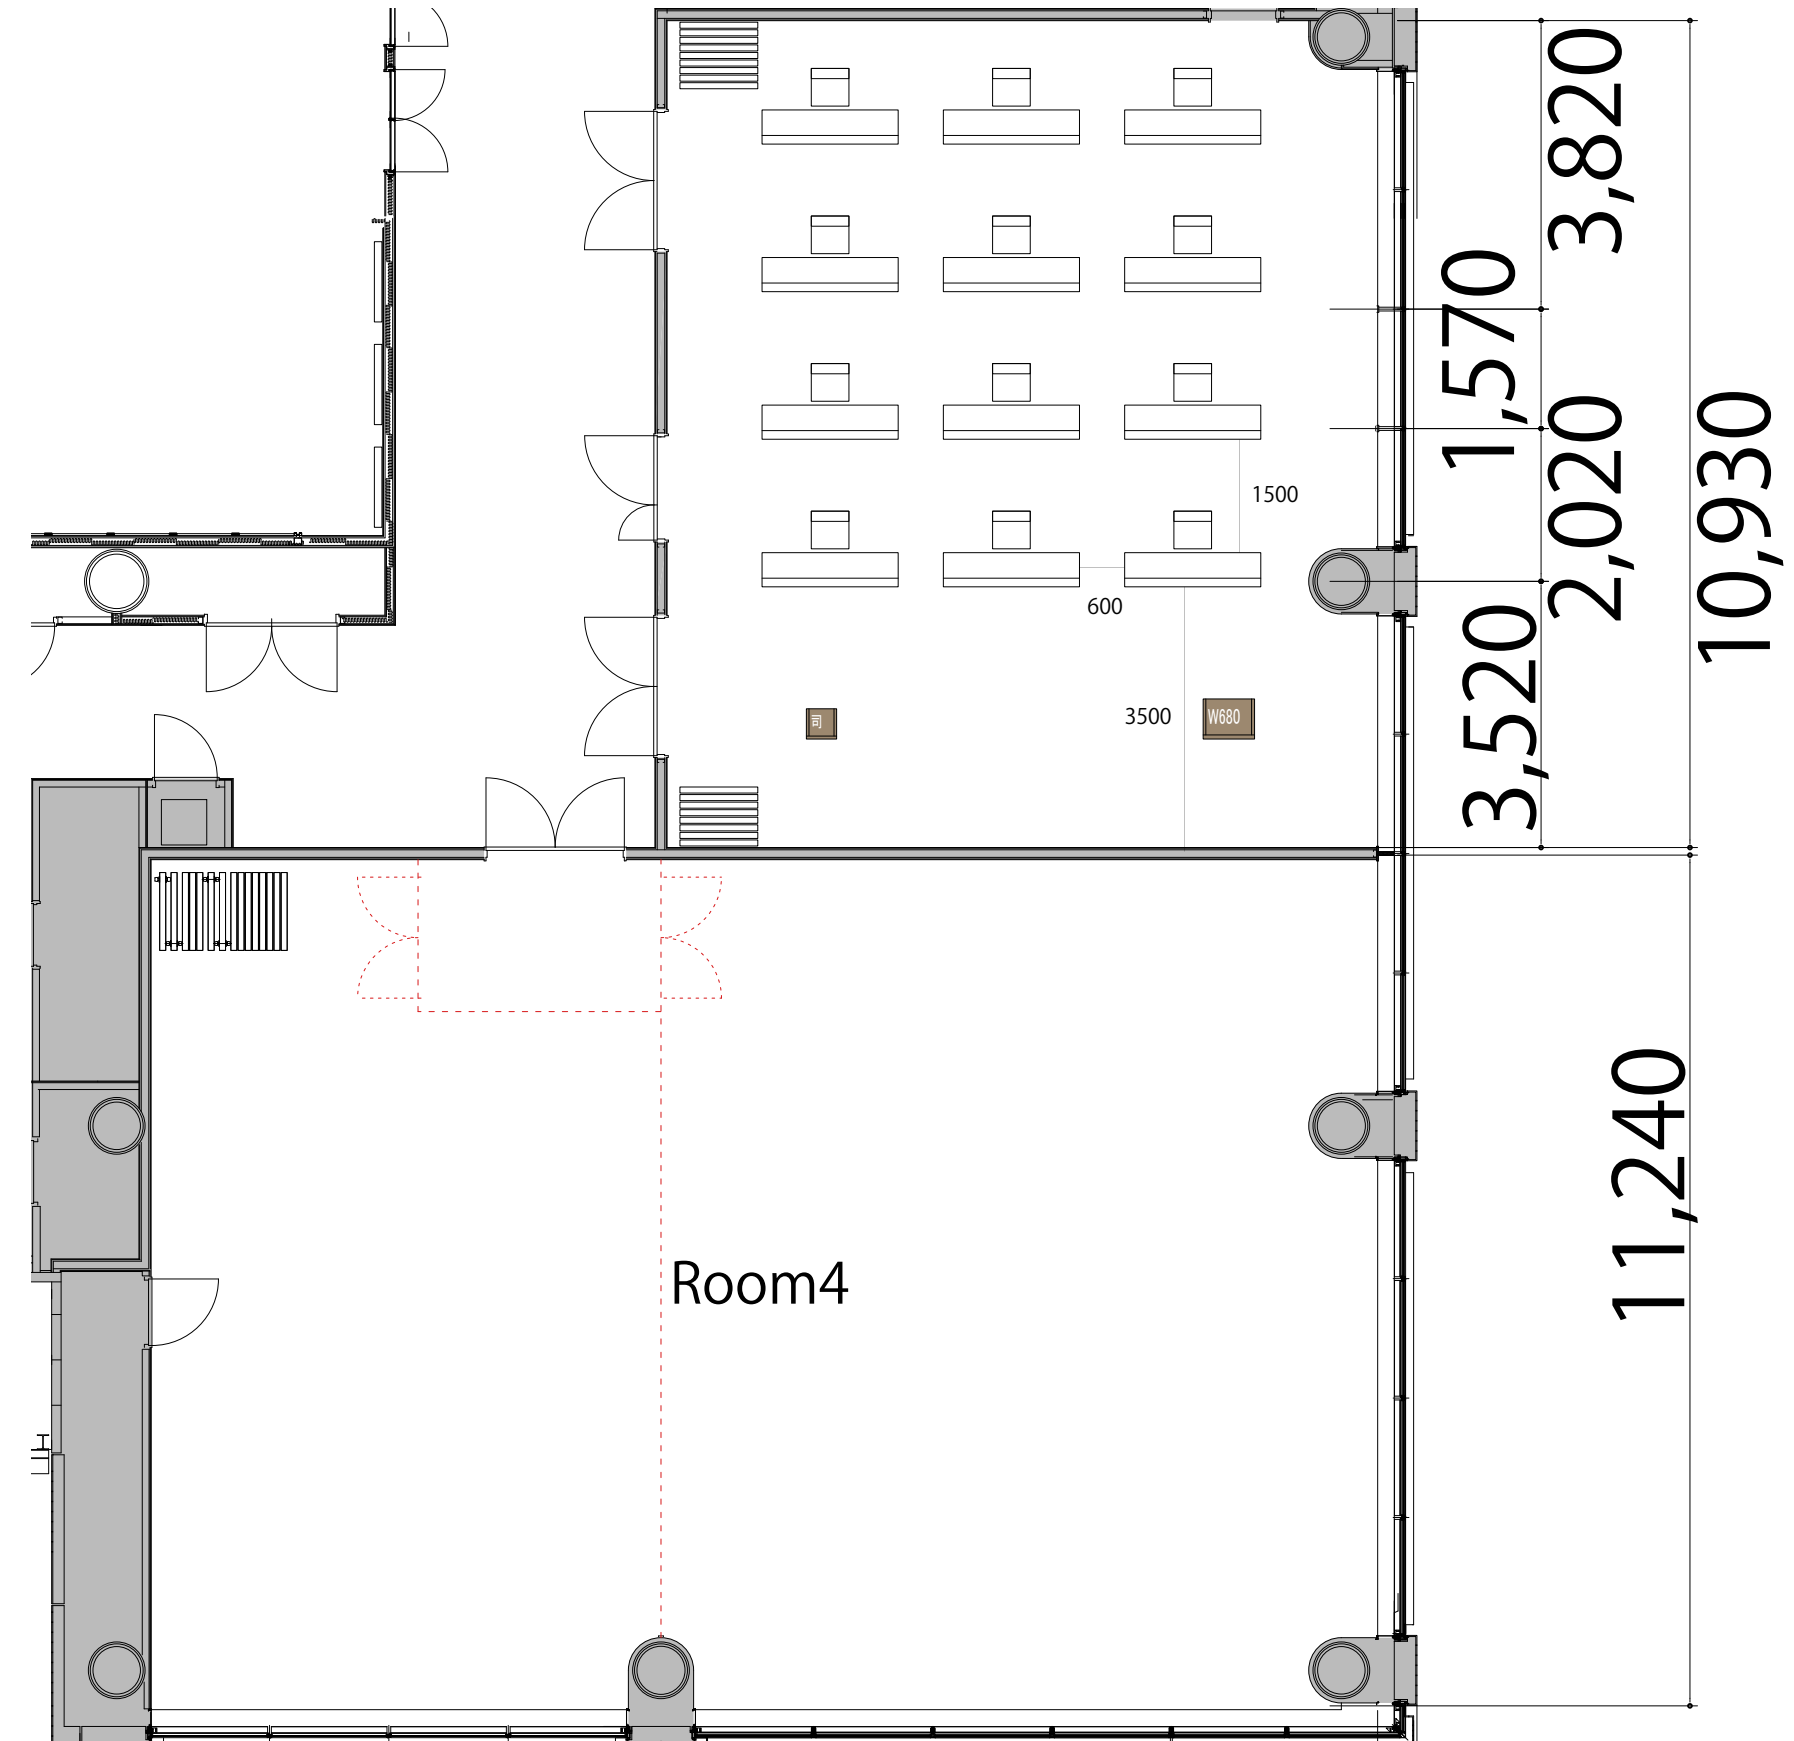プロジェクター・スクリーン等の設置により  
席数が減少する場合がございます

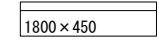

備品凡例

テーブル(幕版付)	W1800×D450	
スタッキングチェア	W1800×D600	
司会台	W400×D400	
演台	W680×D530	
AV操作卓	W1200×D900	