


1F

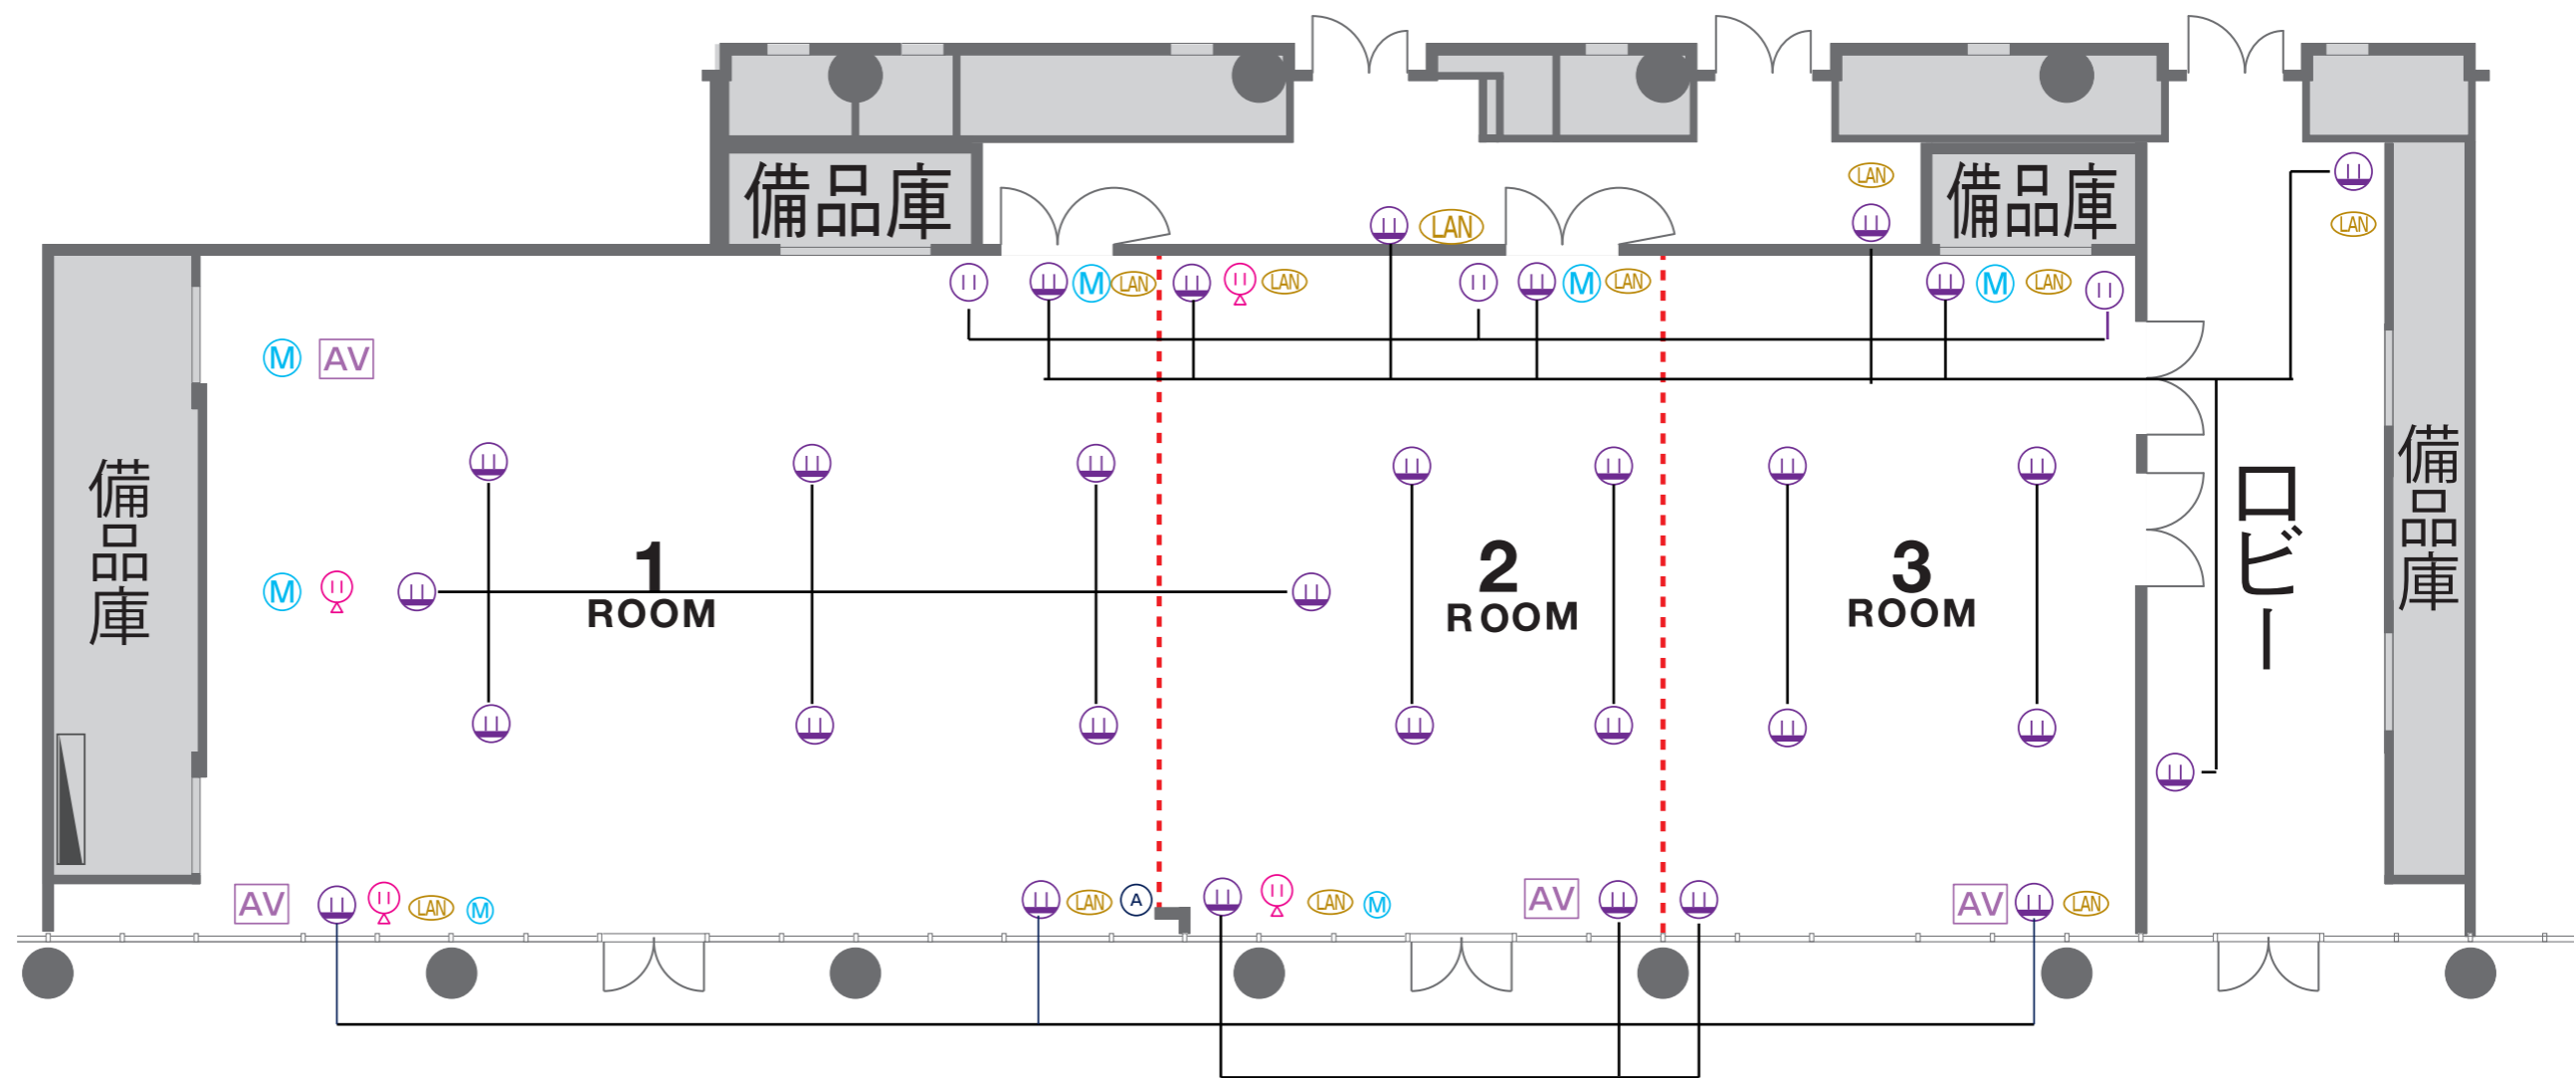

----- スライディングウォール/開閉式のパーテーション

- VPコンセント
- 床コンセント
- 壁コンセント
- マイク
- 同通OUT
- 操作卓
- LANジャック
- イベント分電盤



※ 1 回路15A(100V) 線で結ばれている回路は同一回路