


B2

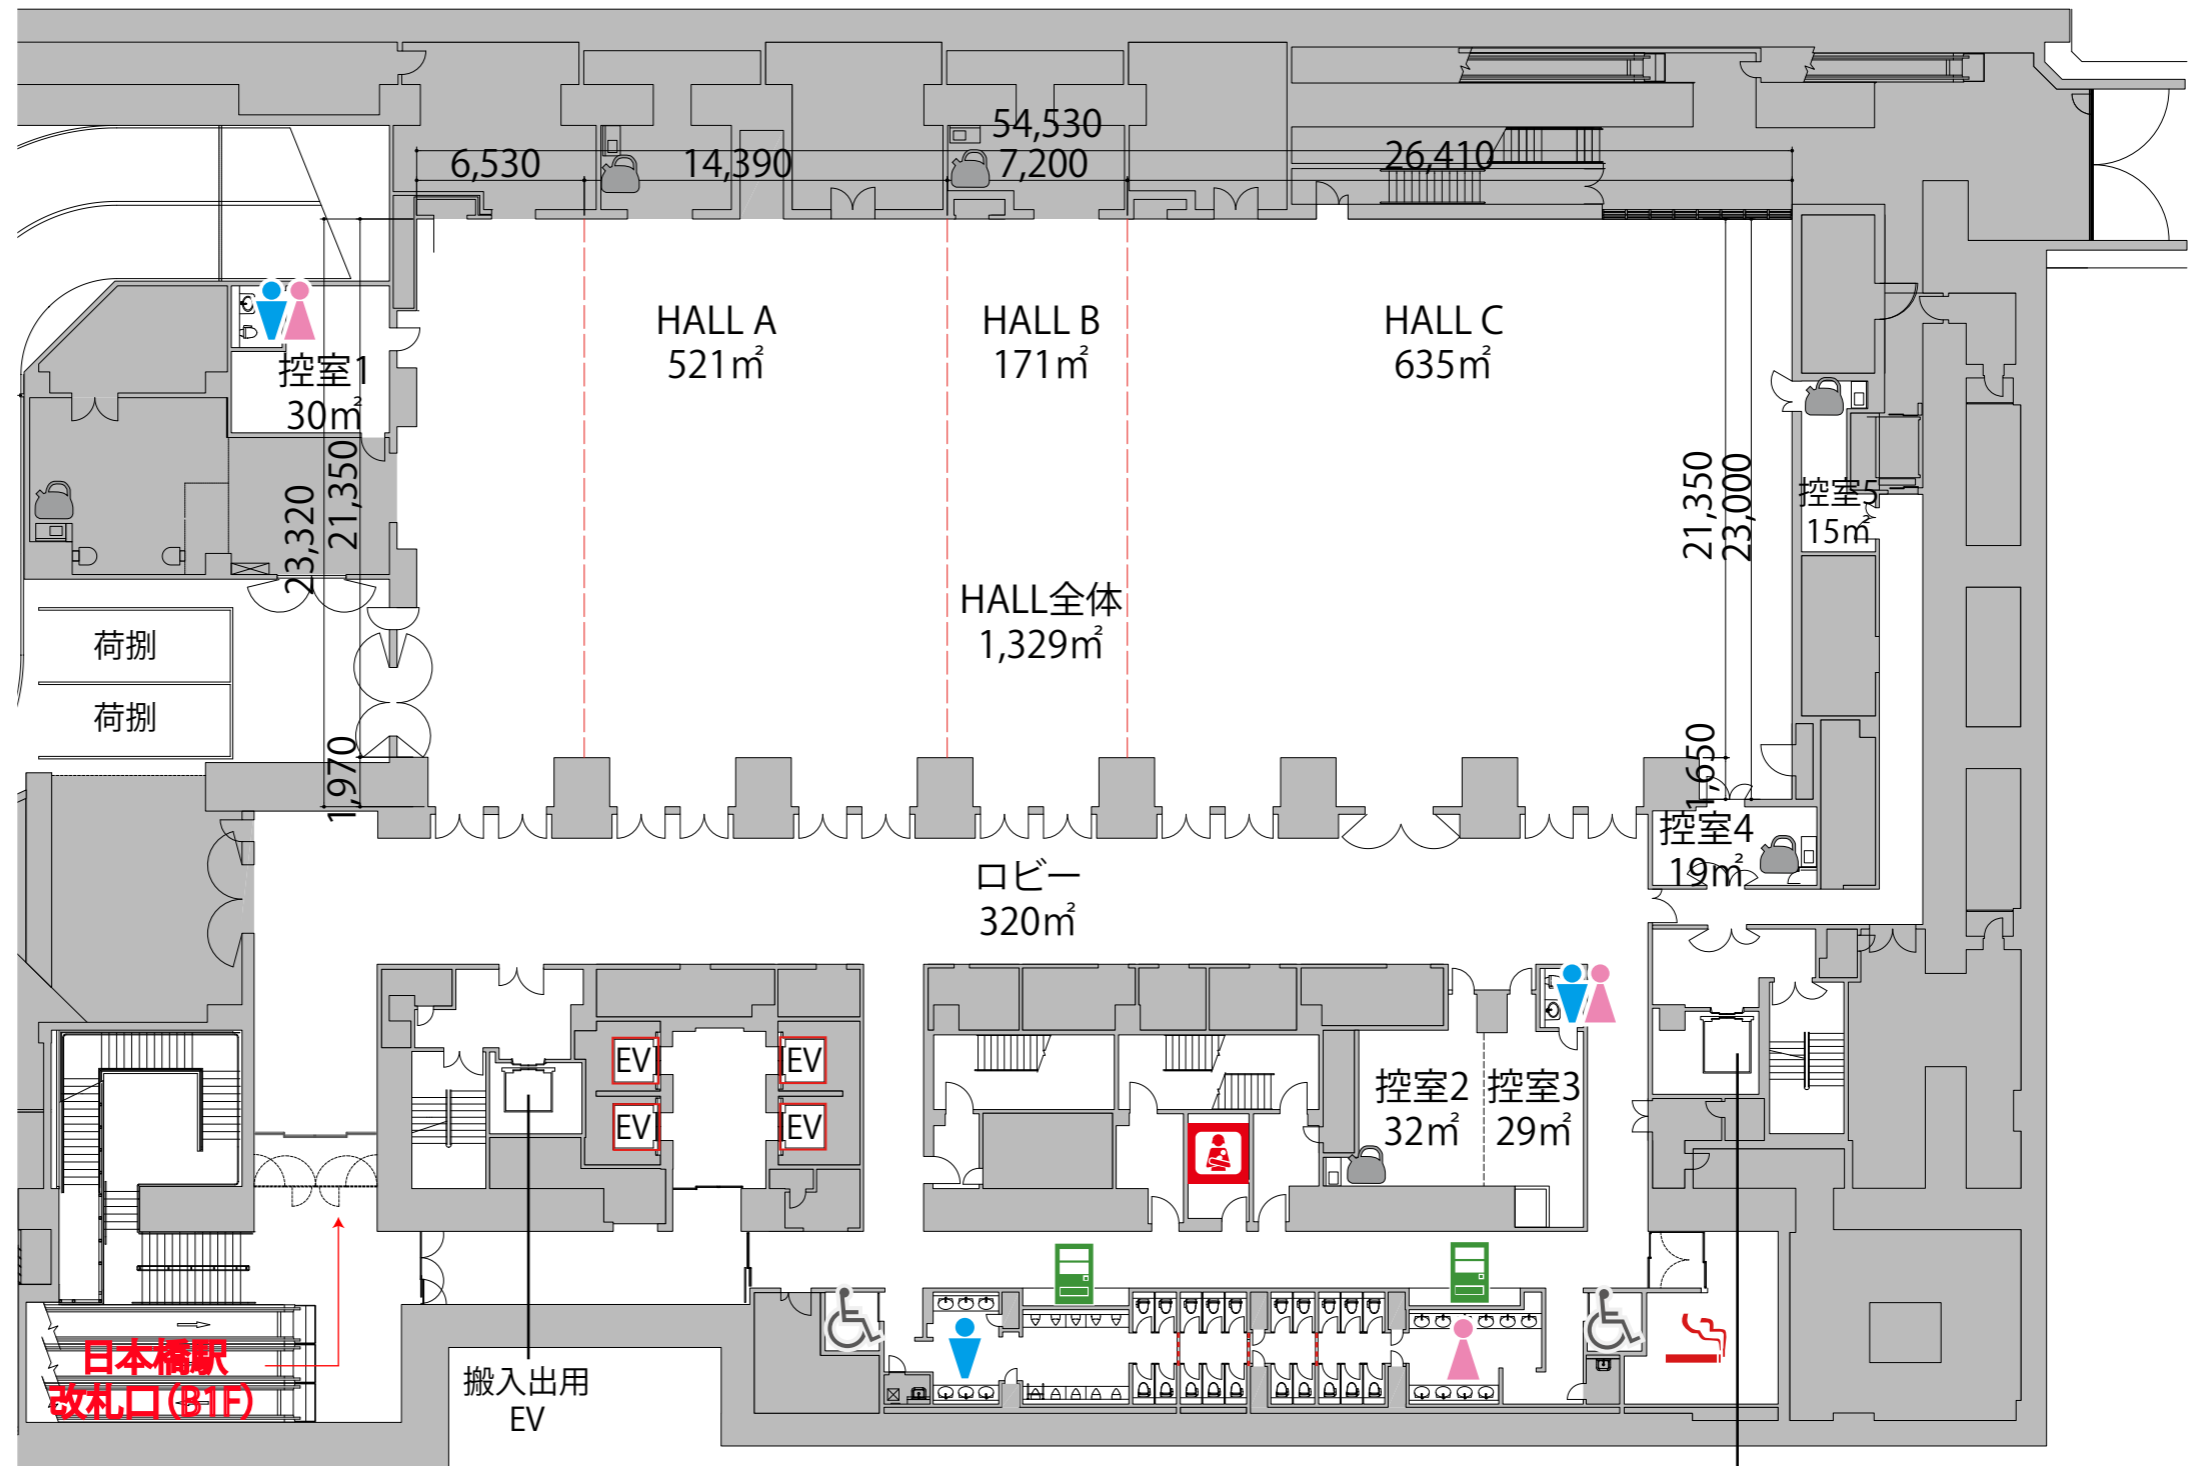

-  給湯室
-  男子トイレ
-  女子トイレ
-  優先トイレ
-  授乳室
-  喫煙室
-  自動販売機
-  可動式間仕切り



※可動式間仕切りは一ヶ所のみ閉じることができます。
 ※HALL B単独のお貸出しはできません