


5F

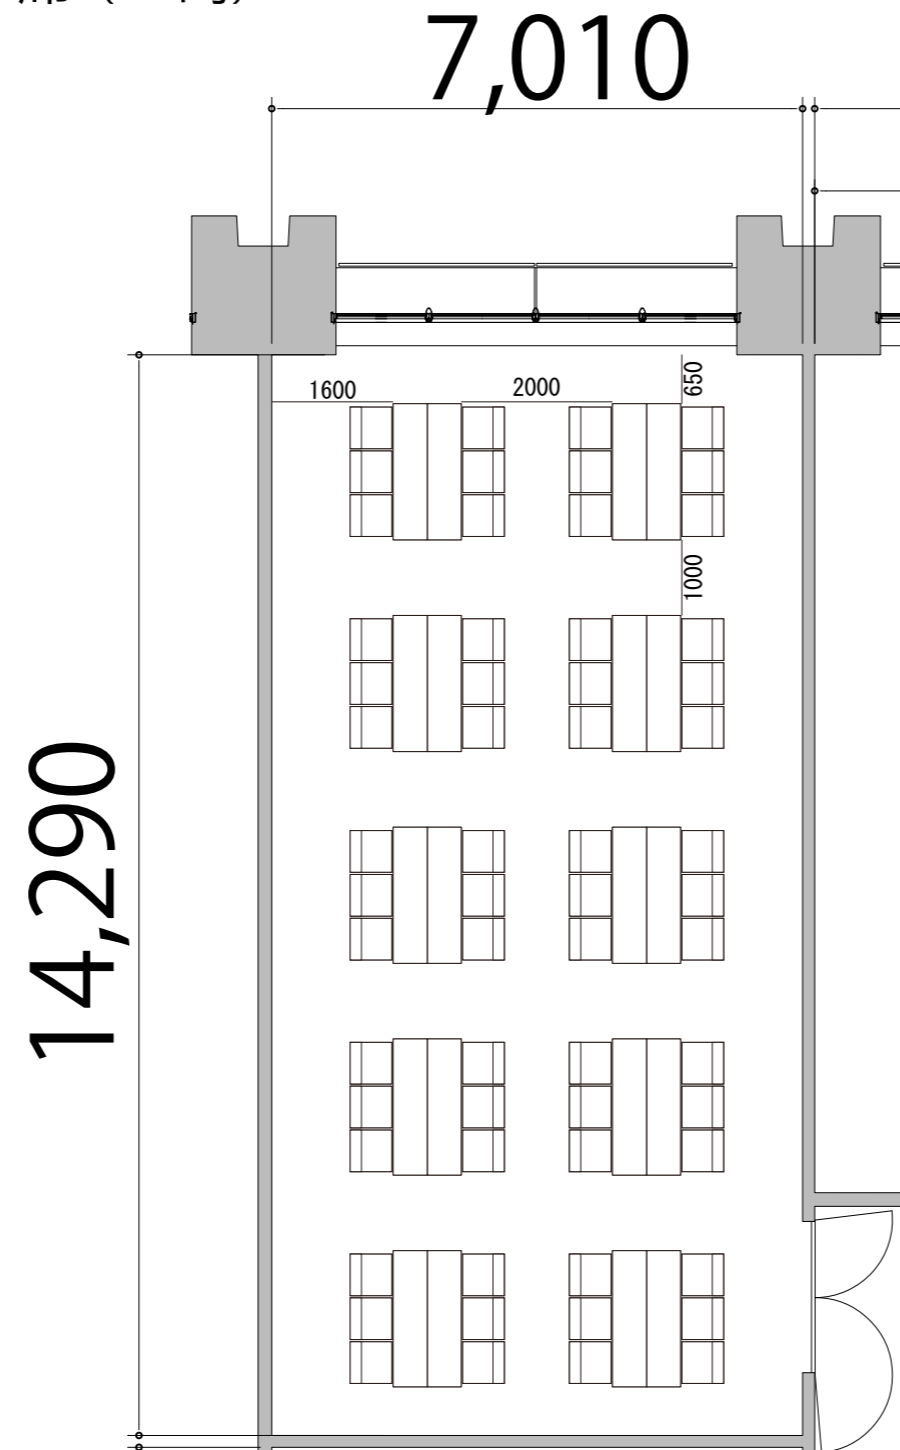

Room2 島型60席 (10島)

プロジェクター・スクリーン等の設置により  
席数が減少する場合がございます。



備品凡例 (1/100)

テーブル W1800×D450

イス W550×D550