


5F

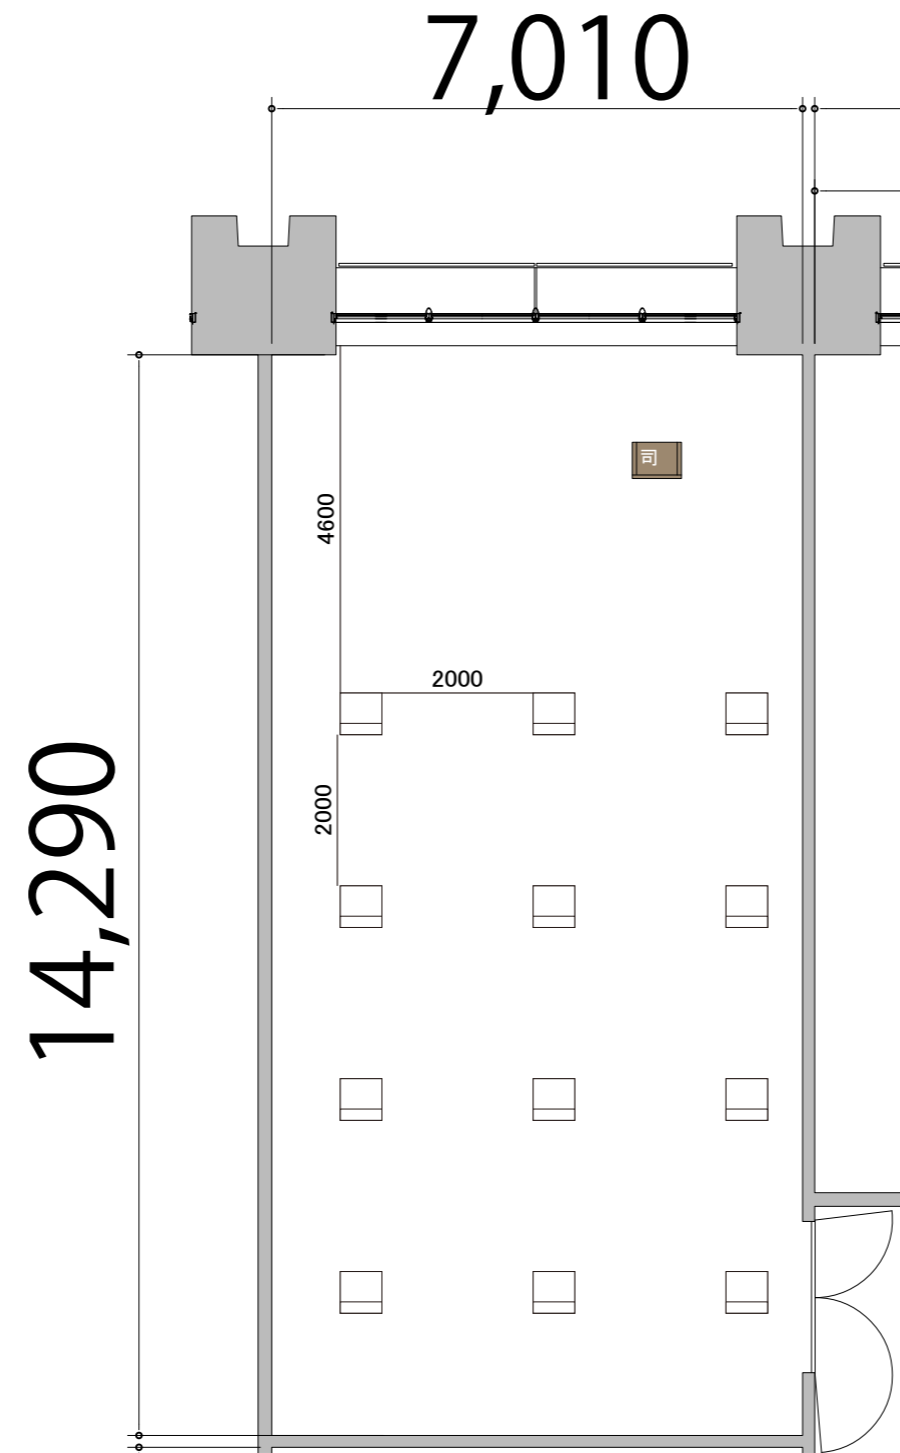

Room2 シアター12席

プロジェクター・スクリーン等の設置により
席数が減少する場合がございます。



備品凡例(1/100)

テーブル W1800×D450

イス W550×D550


司会者台 W650×D480

5F



Room2 スクール1名掛け 12席

プロジェクター・スクリーン等の設置により
席数が減少する場合がございます。

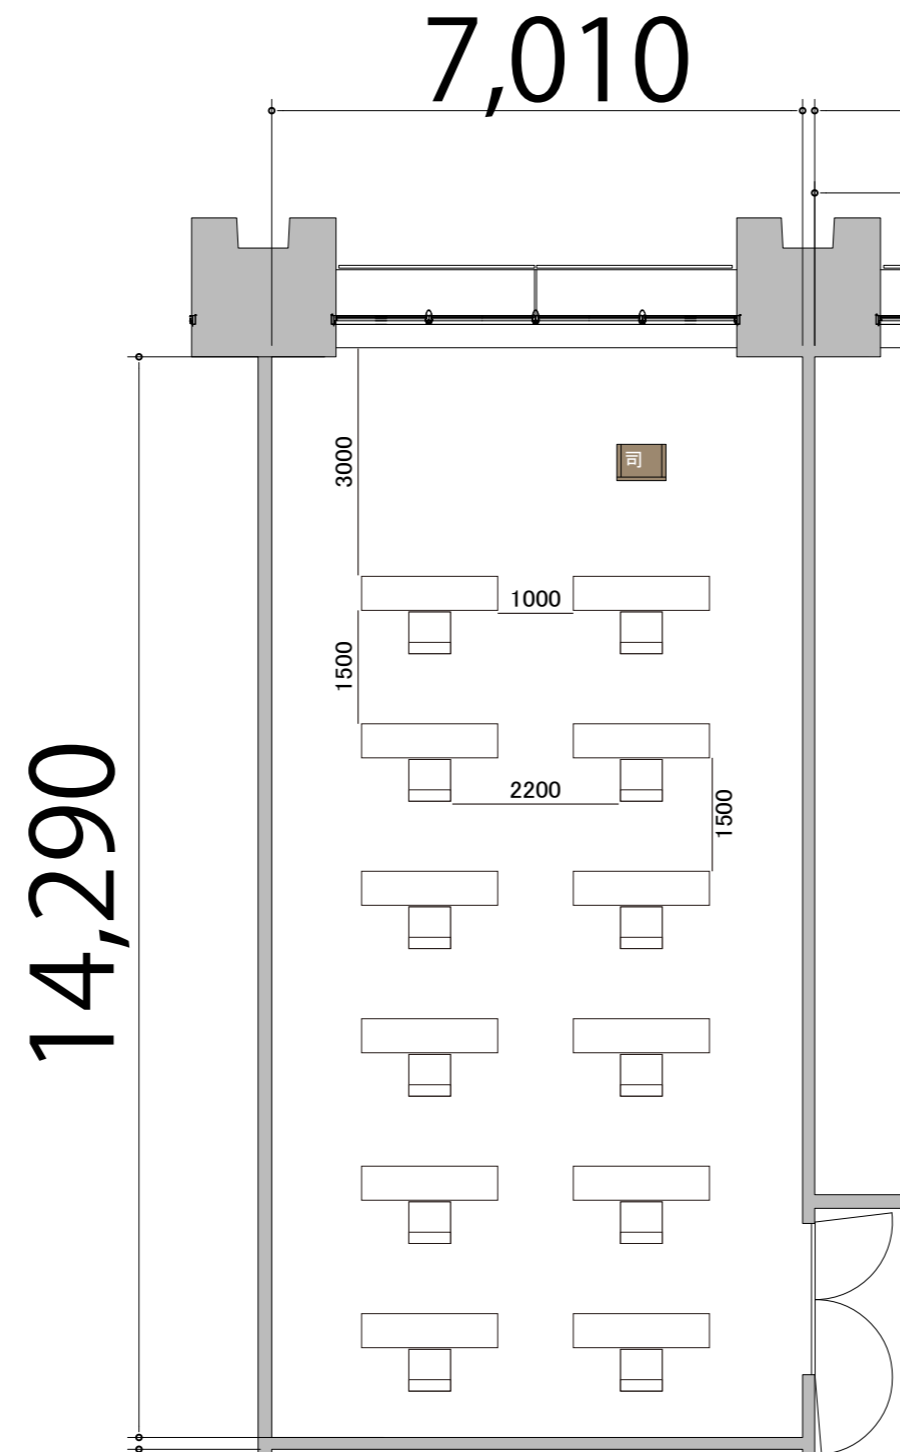

備品凡例(1/100)

テーブル W1800×D450

イス W550×D550

司会者台 W650×D480