


プロジェクター・スクリーン等の設置により  
席数が減少する場合がございます。

5F

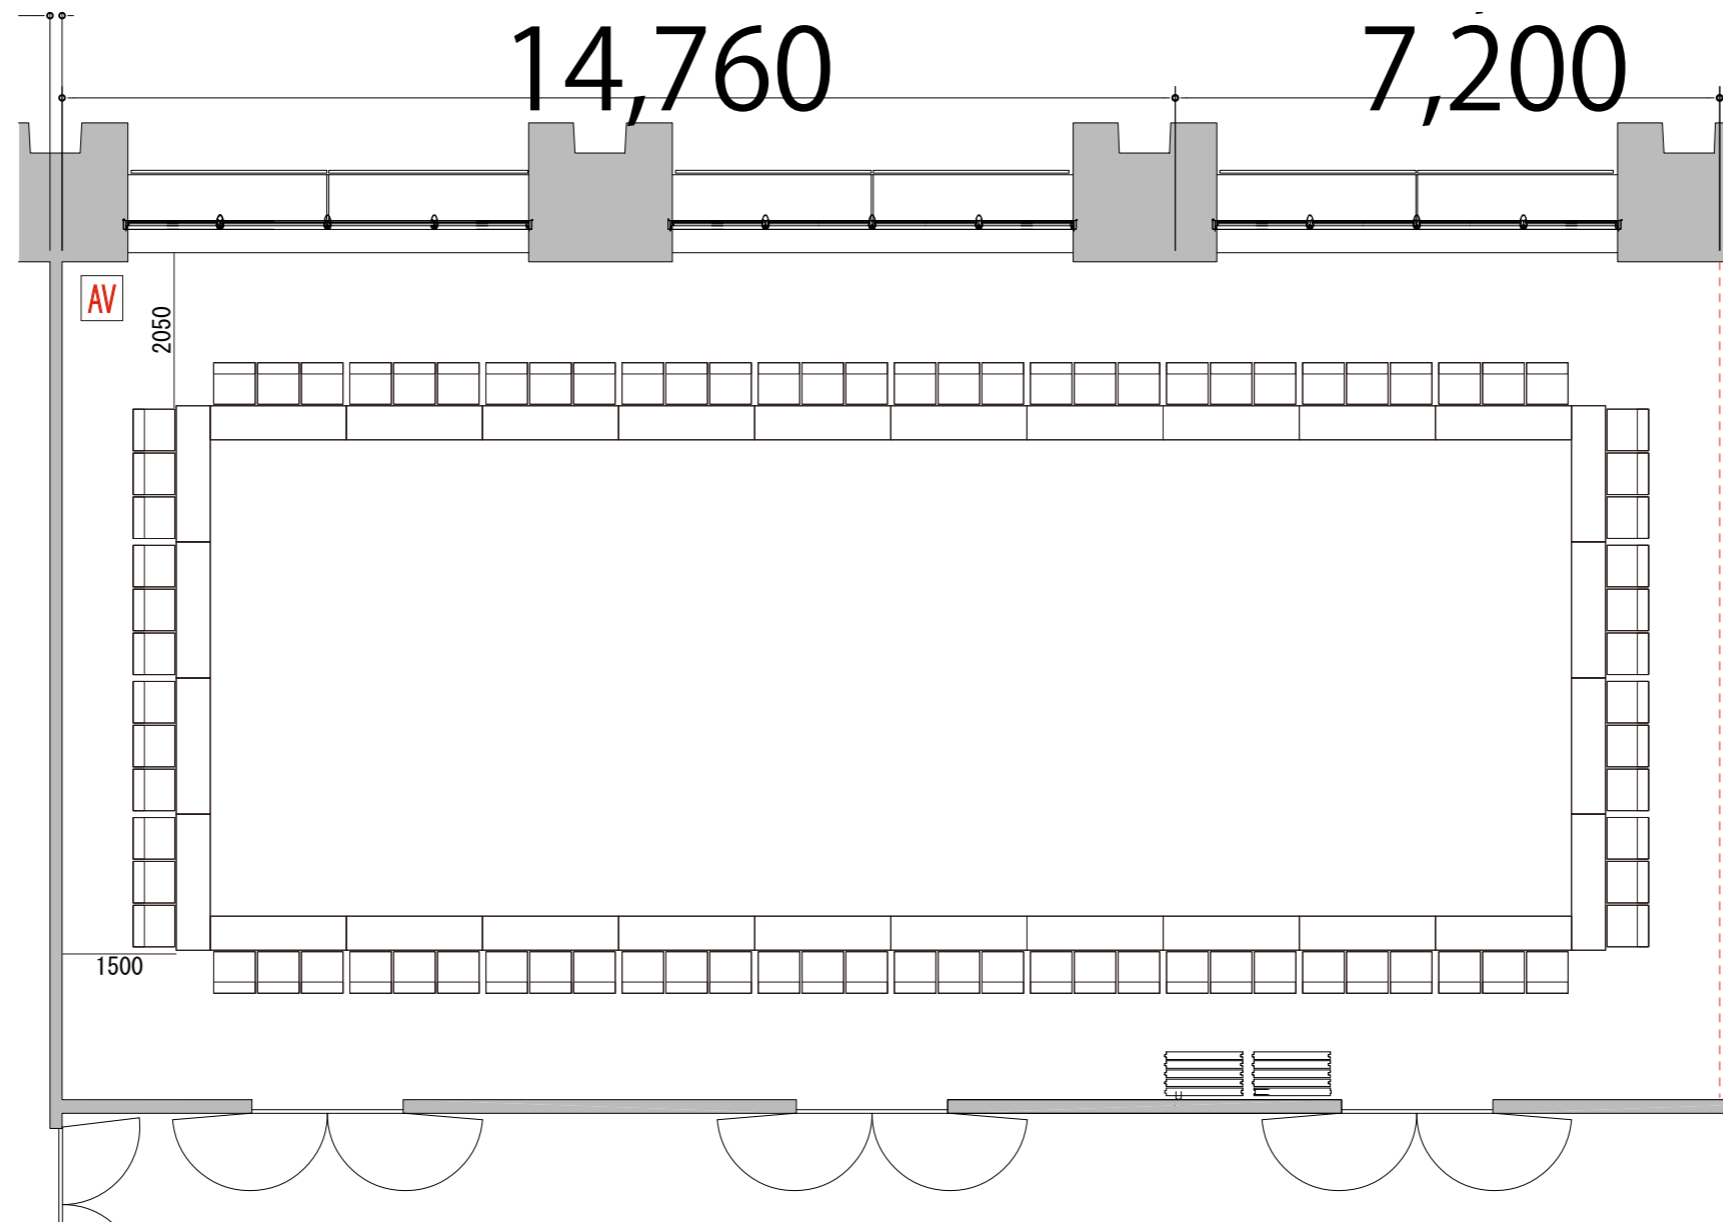

Room3+4 口の字型 84席



備品凡例 (1/100)

テーブル W1800×D450

イス W550×D550

AV操作卓