


プロジェクター・スクリーン等の設置により  
席数が減少する場合がございます。


4F



RoomB 島型60席 (10島)

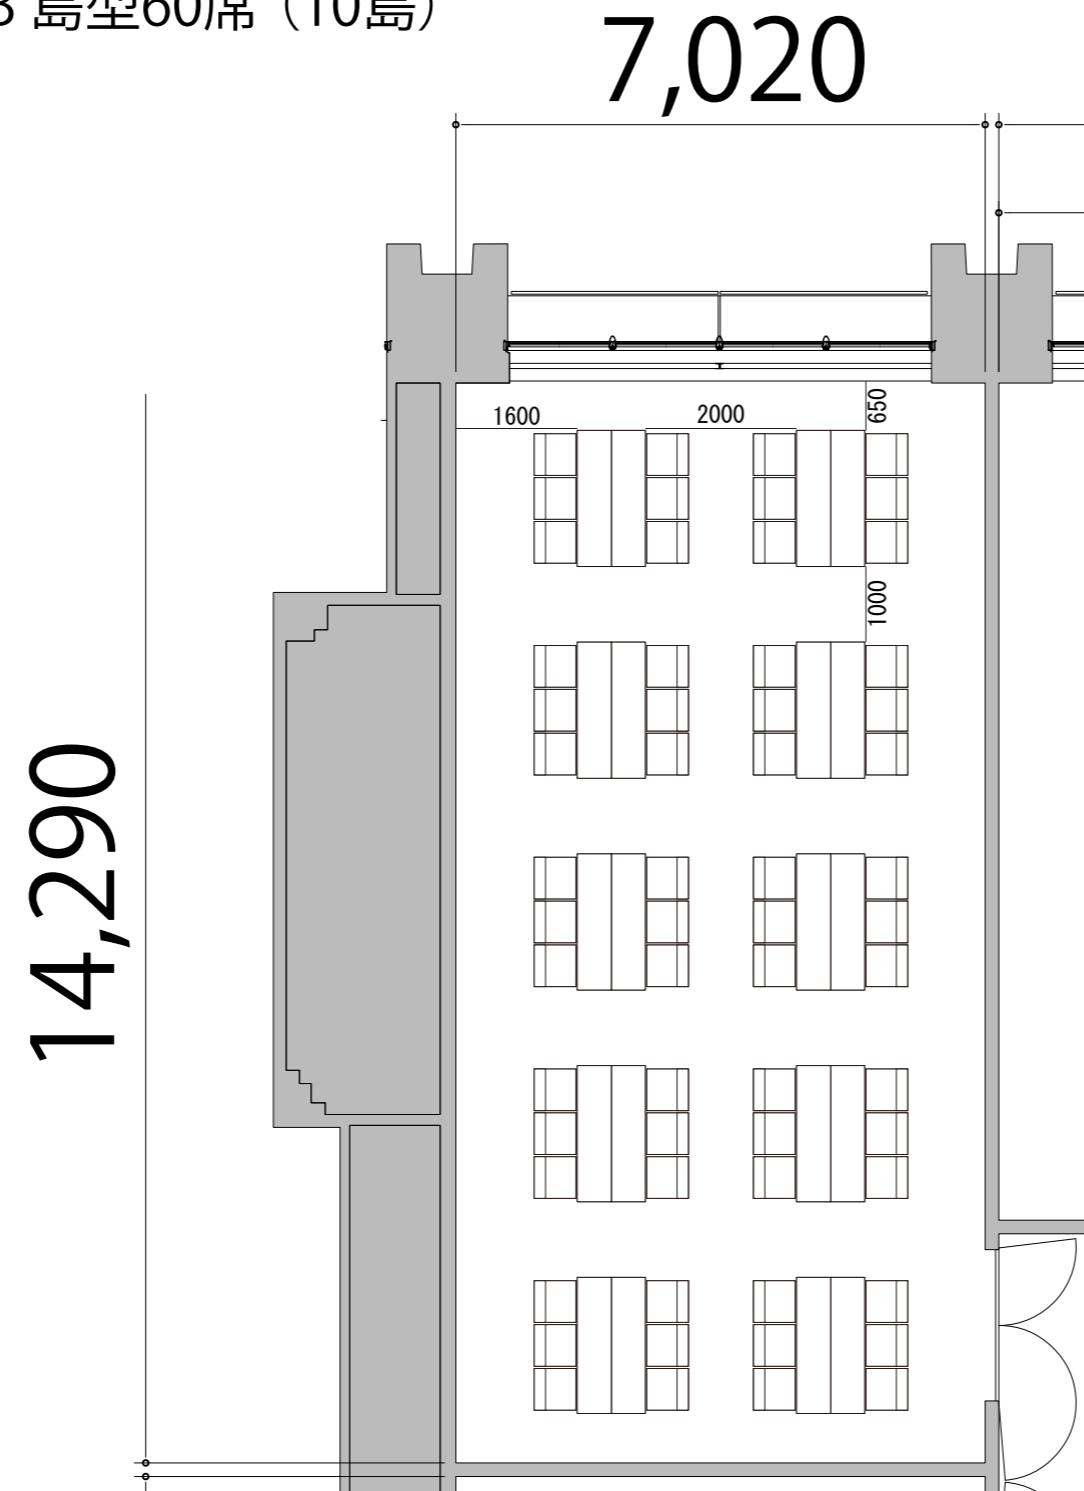

備品凡例 (1/100)

テーブル W1800×D450 

イス W550×D550 