


プロジェクター・スクリーン等の設置により
席数が減少する場合がございます。

4F RoomB T字島型30席(5島)

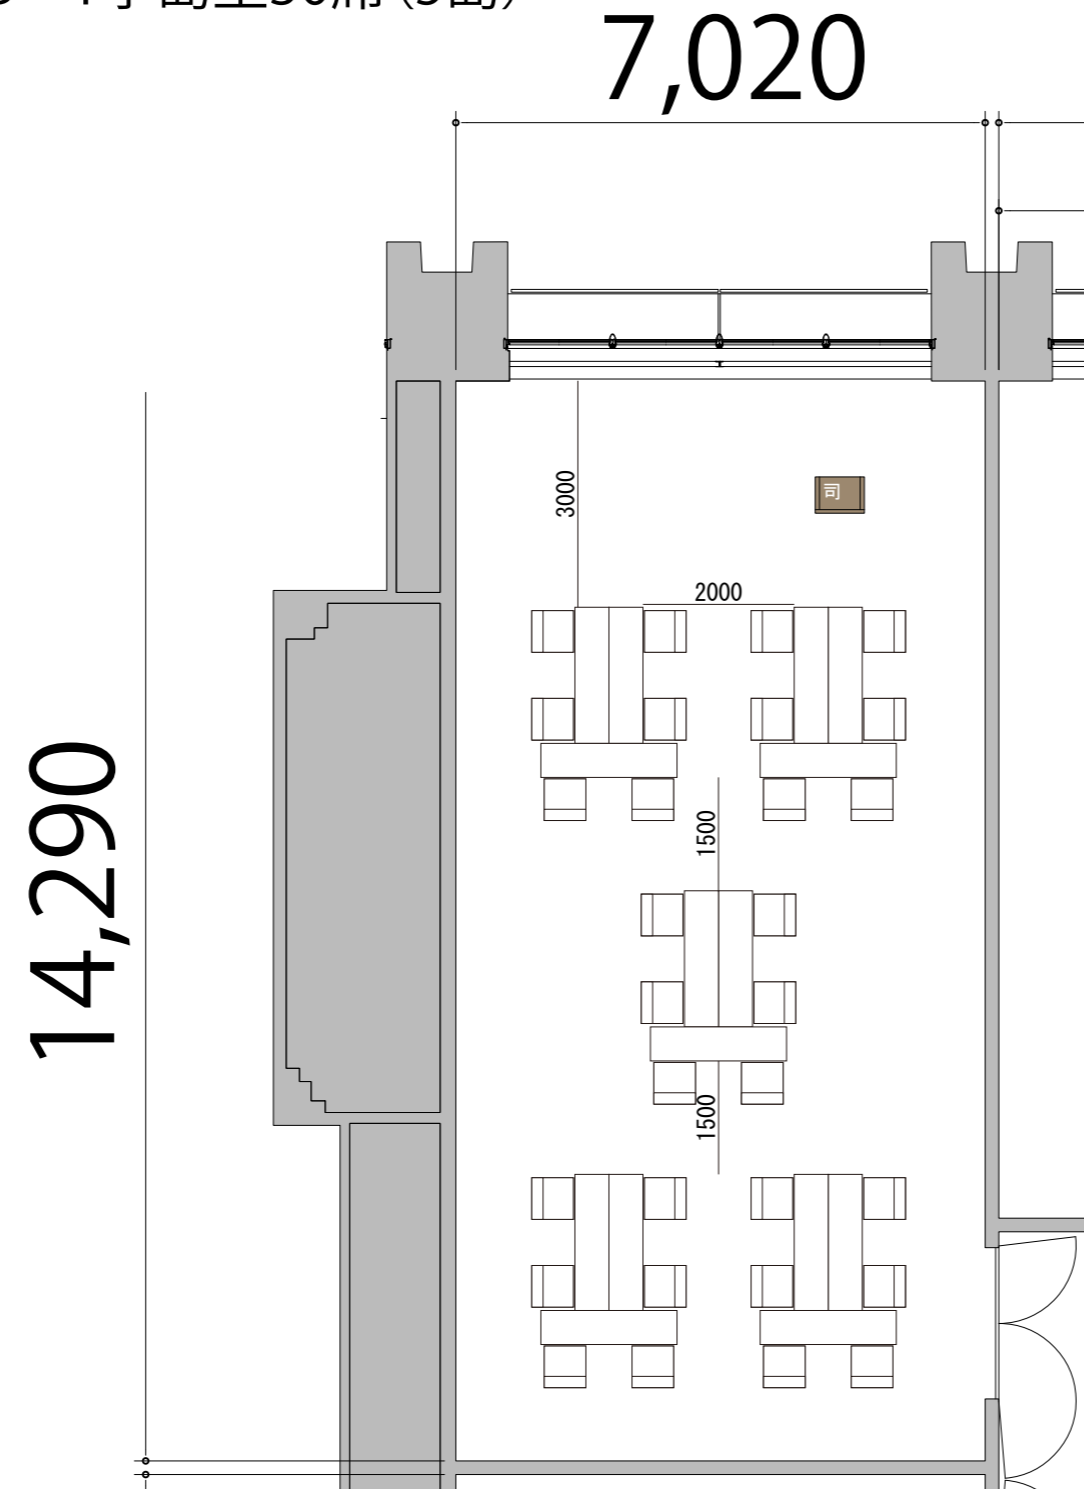

備品凡例(1/100)

テーブル W1800×D450



イス W550×D550



司会者台 W650×D480

