


プロジェクター・スクリーン等の設置により
席数が減少する場合がございます。

4F

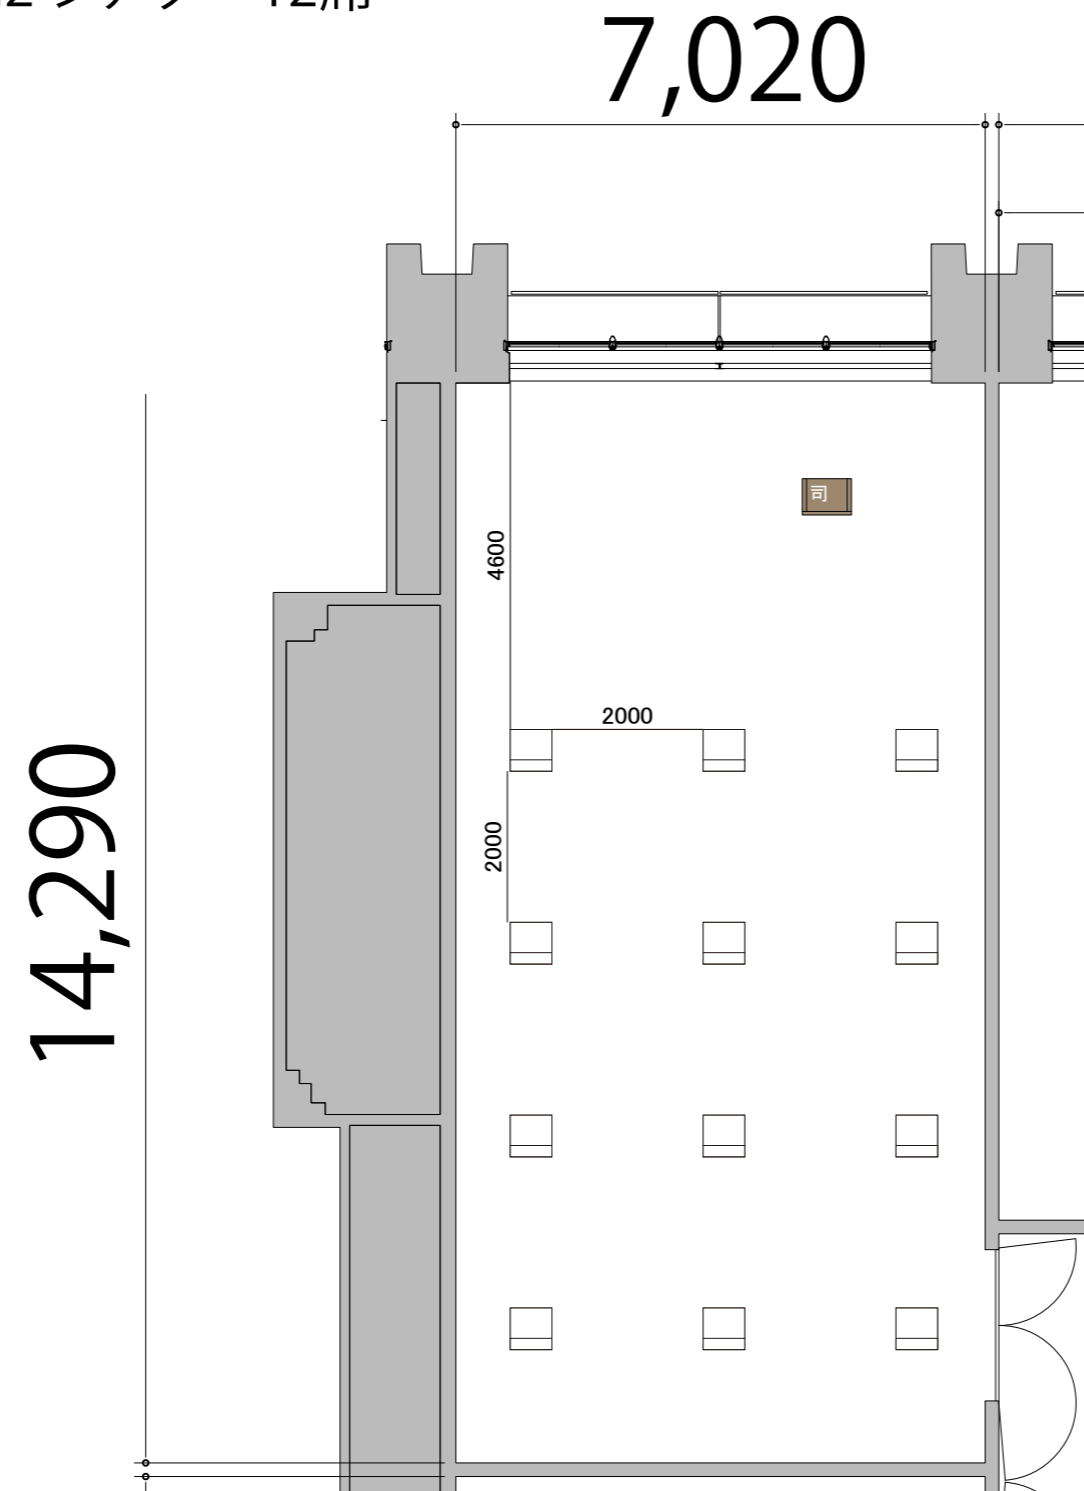

Room2 シアター12席



備品凡例 (1/100)

テーブル W1800×D450

イス W550×D550

司会者台 W650×D480

プロジェクター・スクリーン等の設置により
席数が減少する場合がございます。


4F



RoomB スクール1名掛け 12席

7,020

14,290

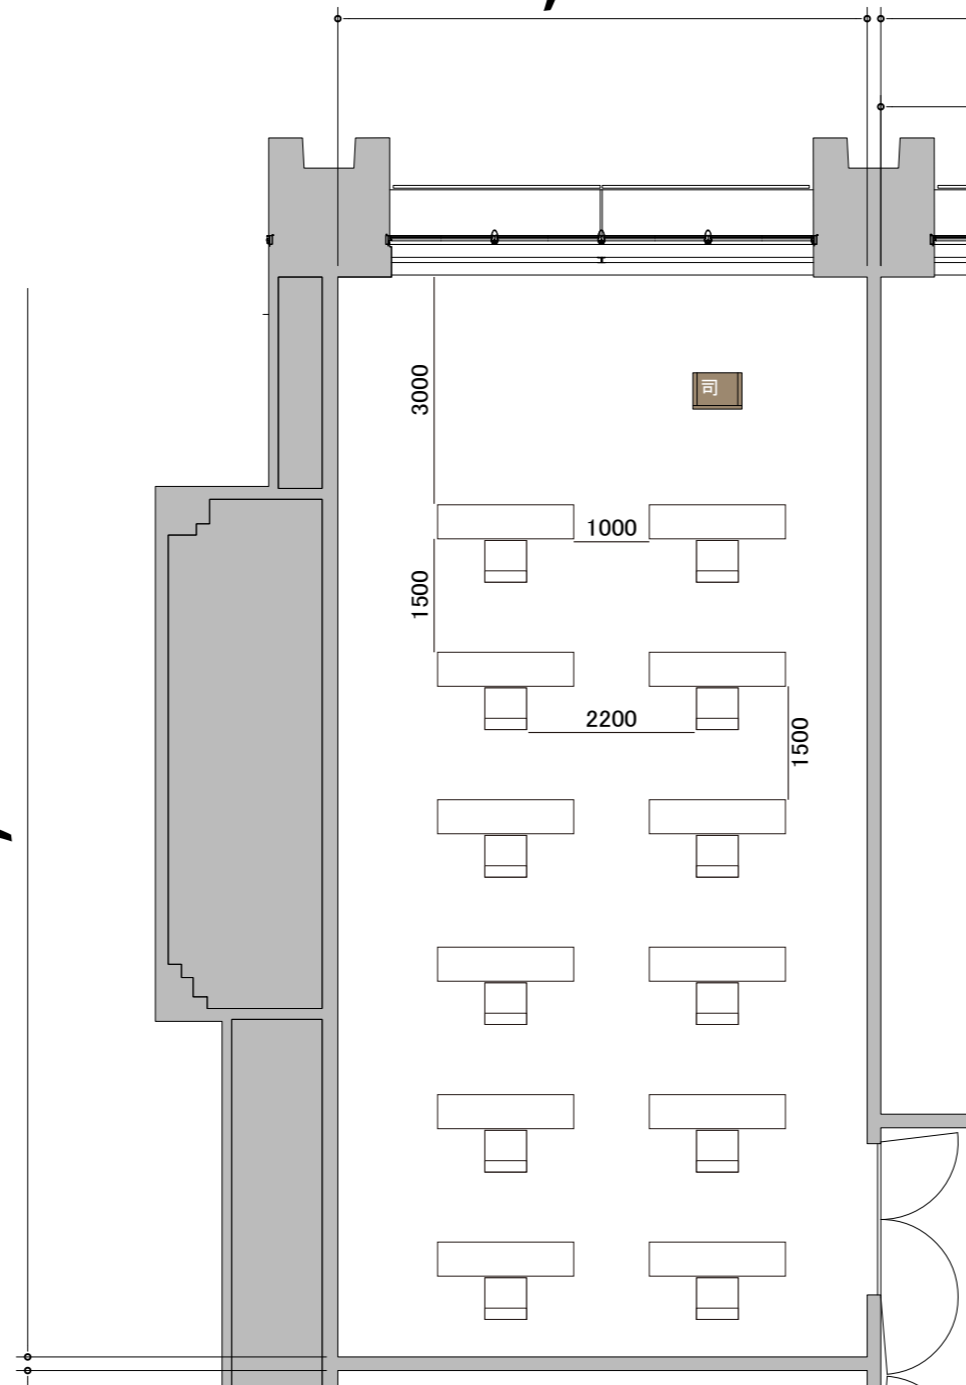

備品凡例 (1/100)

テーブル W1800×D450

イス W550×D550

司会者台 W650×D480