


プロジェクター・スクリーン等の設置により
席数が減少する場合がございます。

4F

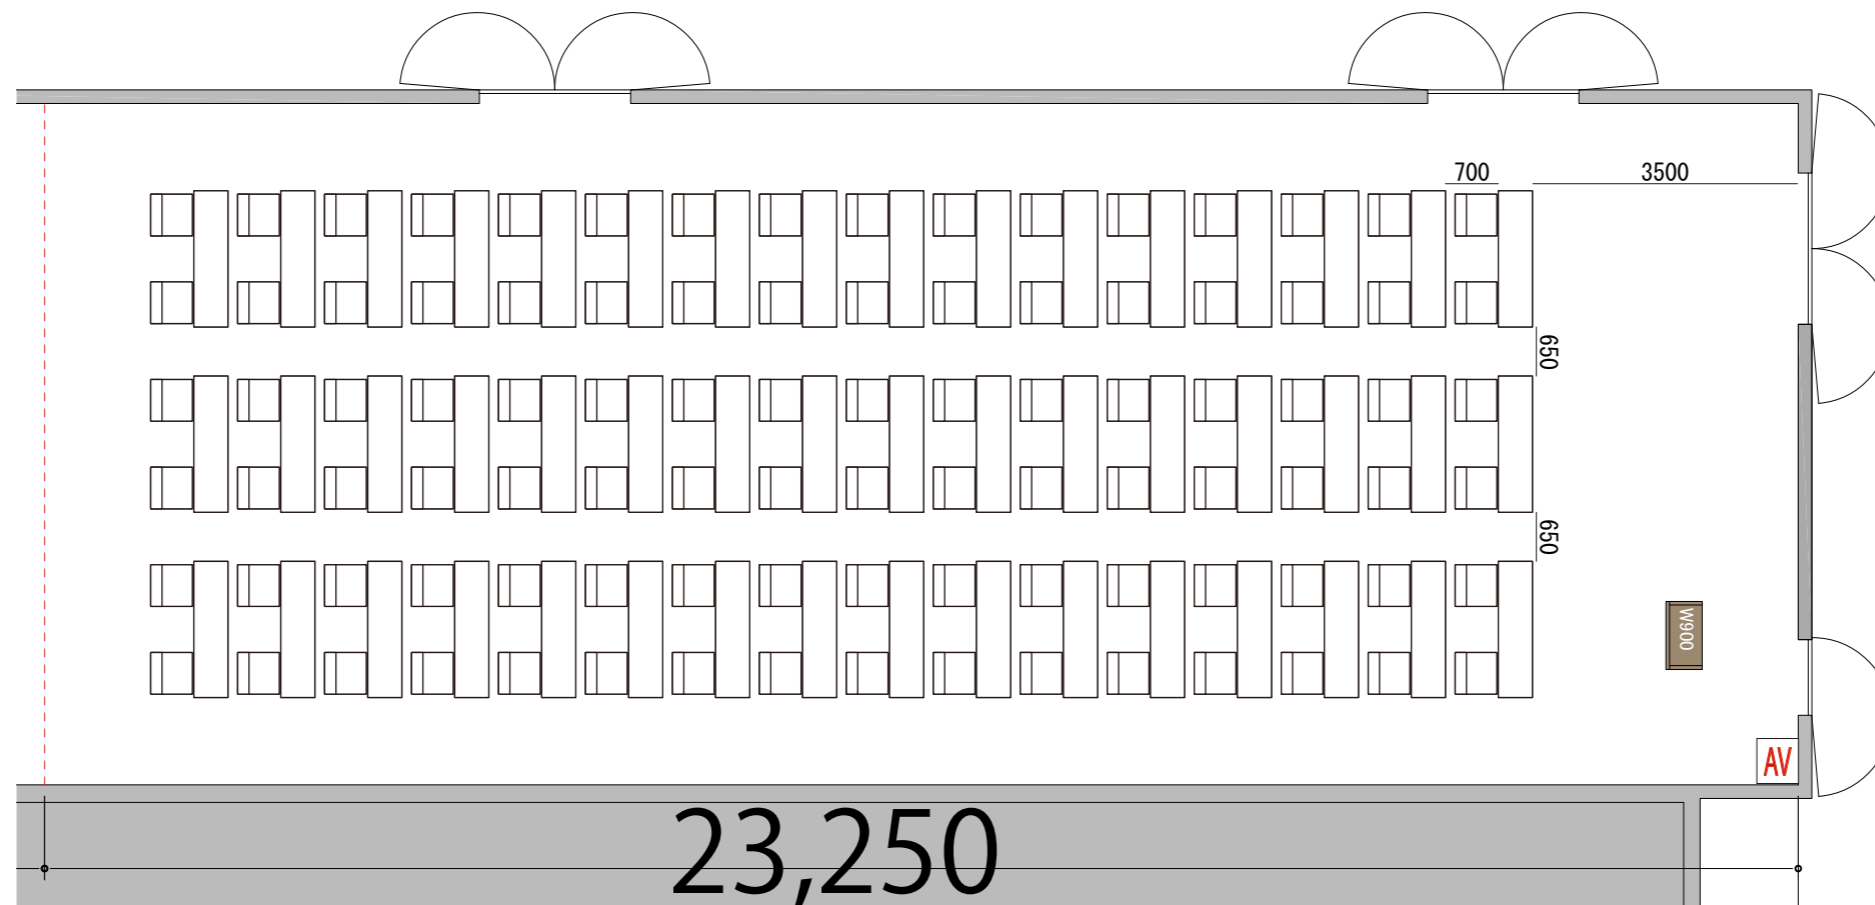

RoomJ スクール2名掛け 96席



備品凡例 (1/100)

テーブル W1800×D450

イス W510×D520

演台 W900×D480

AV操作卓