


プロジェクター・スクリーン等の設置により
席数が減少する場合がございます。

4F

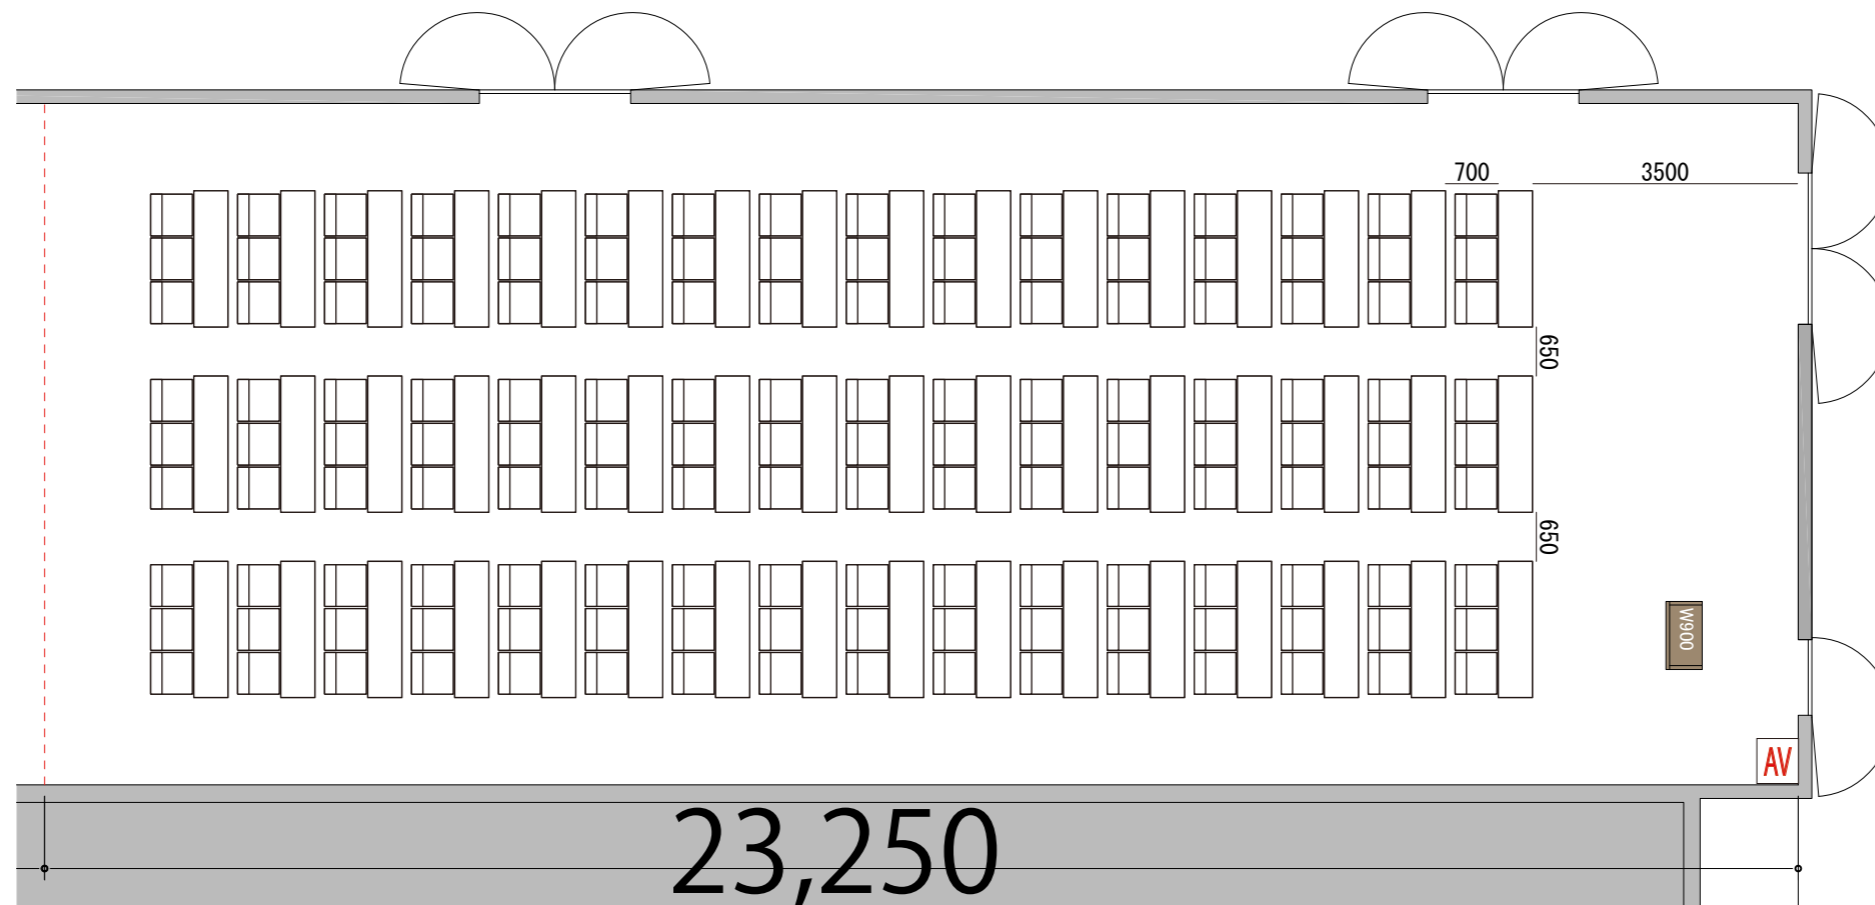

RoomJ スクール3名掛け 144席



備品凡例 (1/100)

テーブル	W1800×D450	
イス	W510×D520	
演台	W900×D480	
AV操作卓		