


プロジェクター・スクリーン等の設置により  
席数が減少する場合がございます。

4F

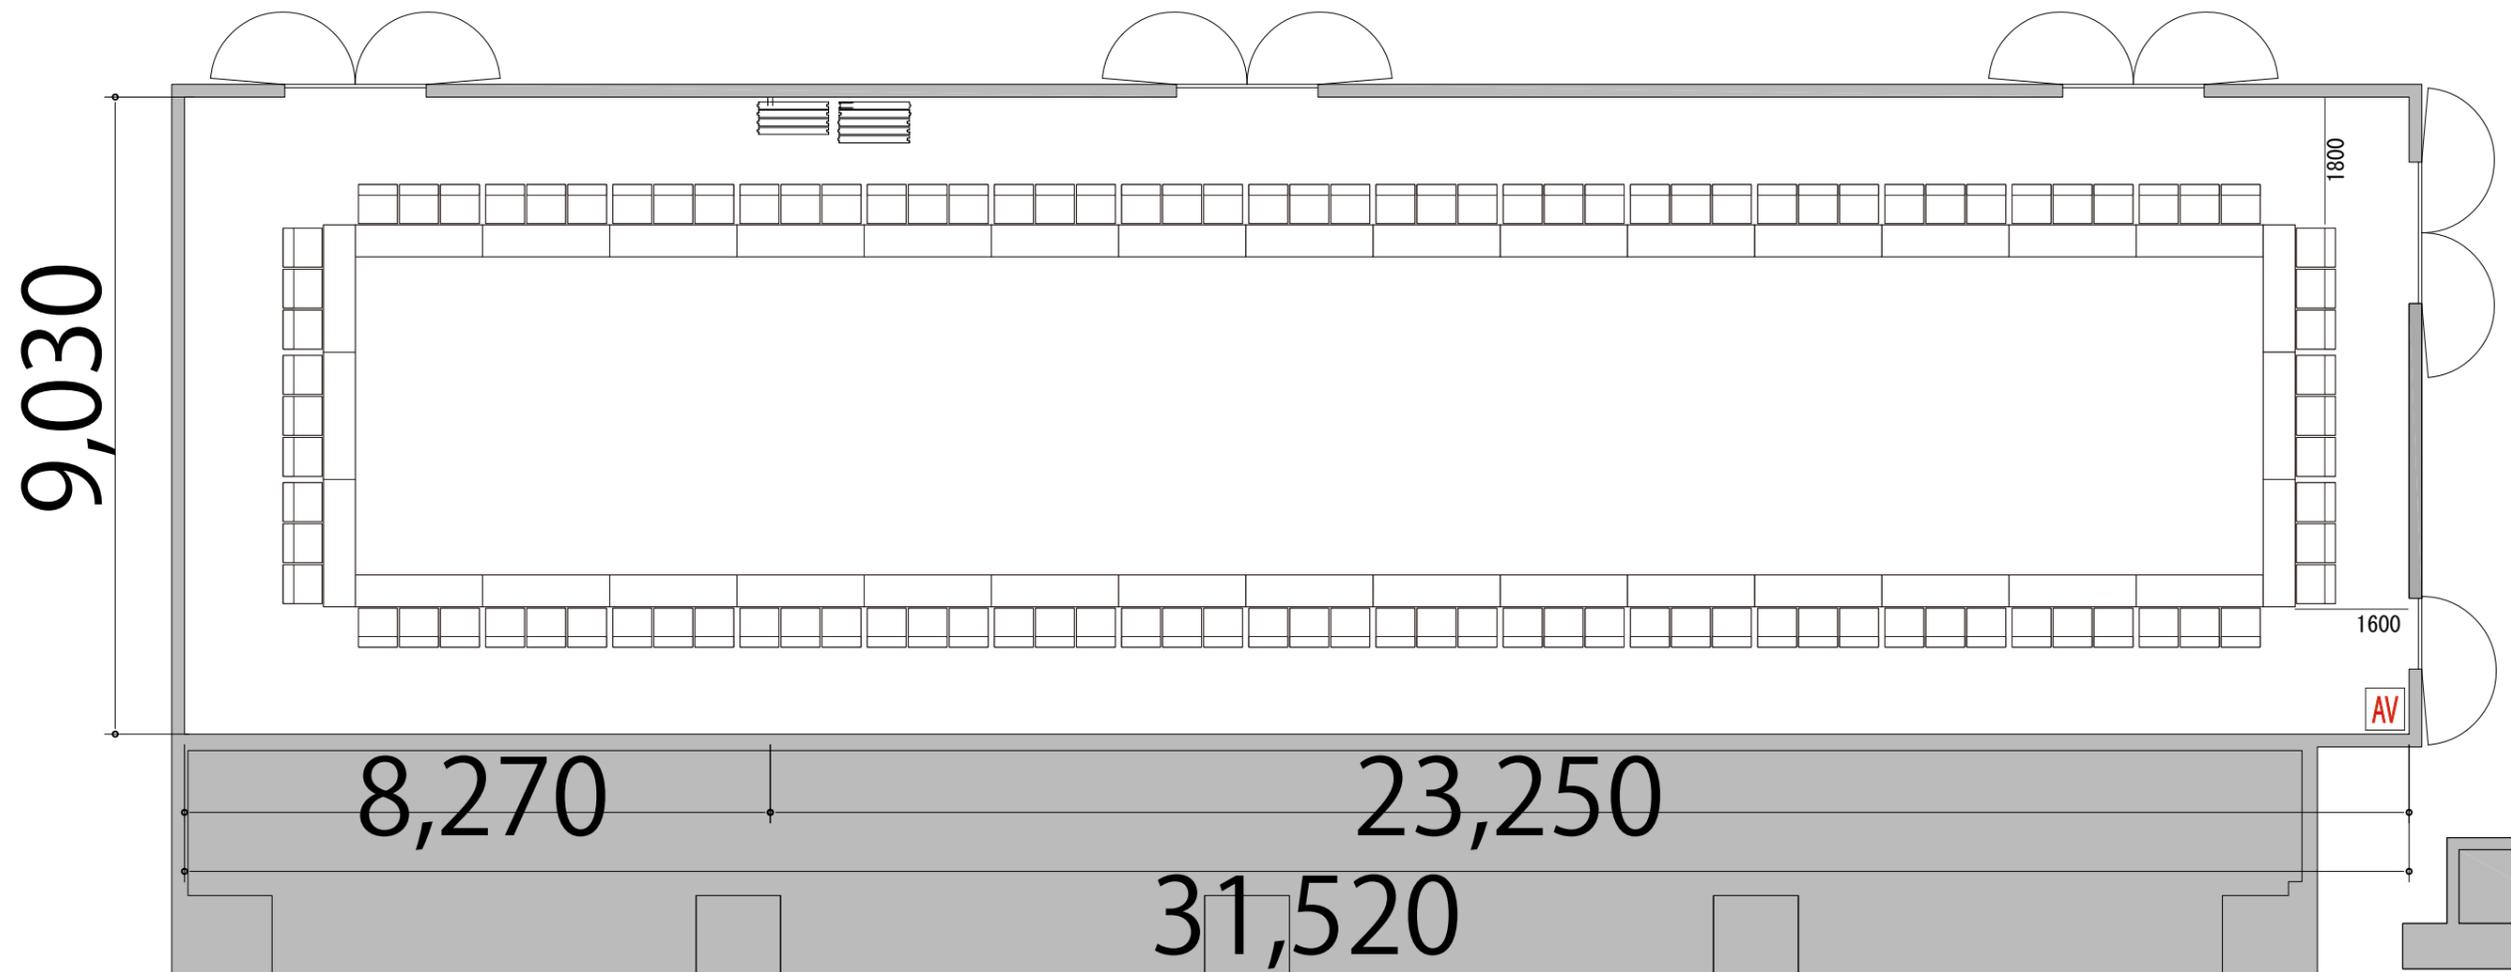

RoomJ+K 口の字型 108席



備品凡例(1/100)

テーブル W1800×D450



イス W510×D520



AV操作卓

