


プロジェクター・スクリーン等の設置により
席数が減少する場合がございます。

4F



RoomJ+K スクール3名掛け 207席

※このレイアウトには別途有料レンタルが発生します

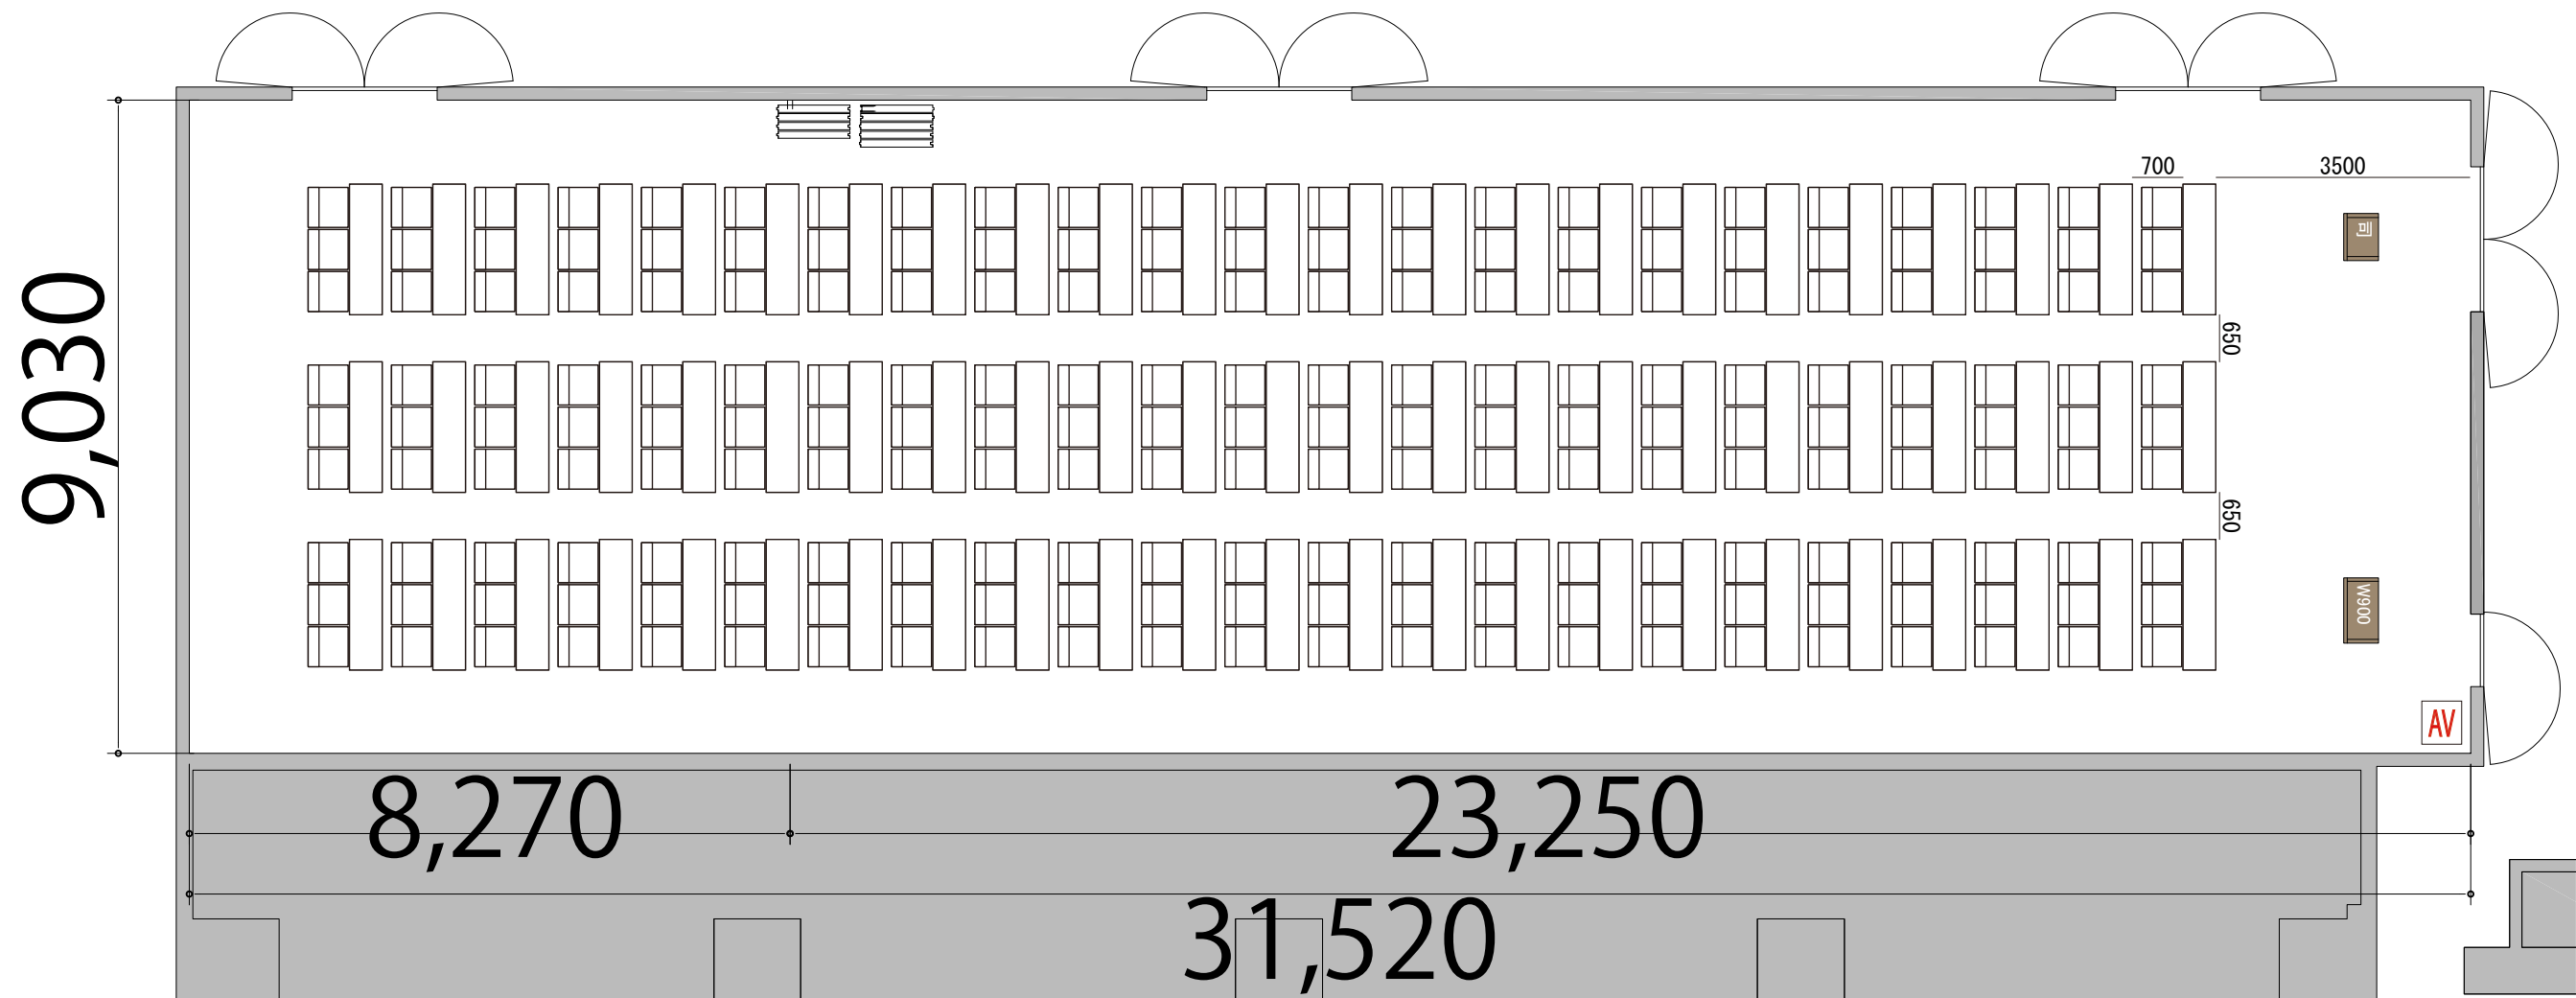

備品凡例 (1/100)

- テーブル W1800×D450
- イス W510×D520
- 司会者台 W650×D480
- 演台 W900×D480
- AV操作卓