


4F

--- スライディングウォール/開閉式のパーテーション

セミナールーム(4F):11室(29~215㎡)

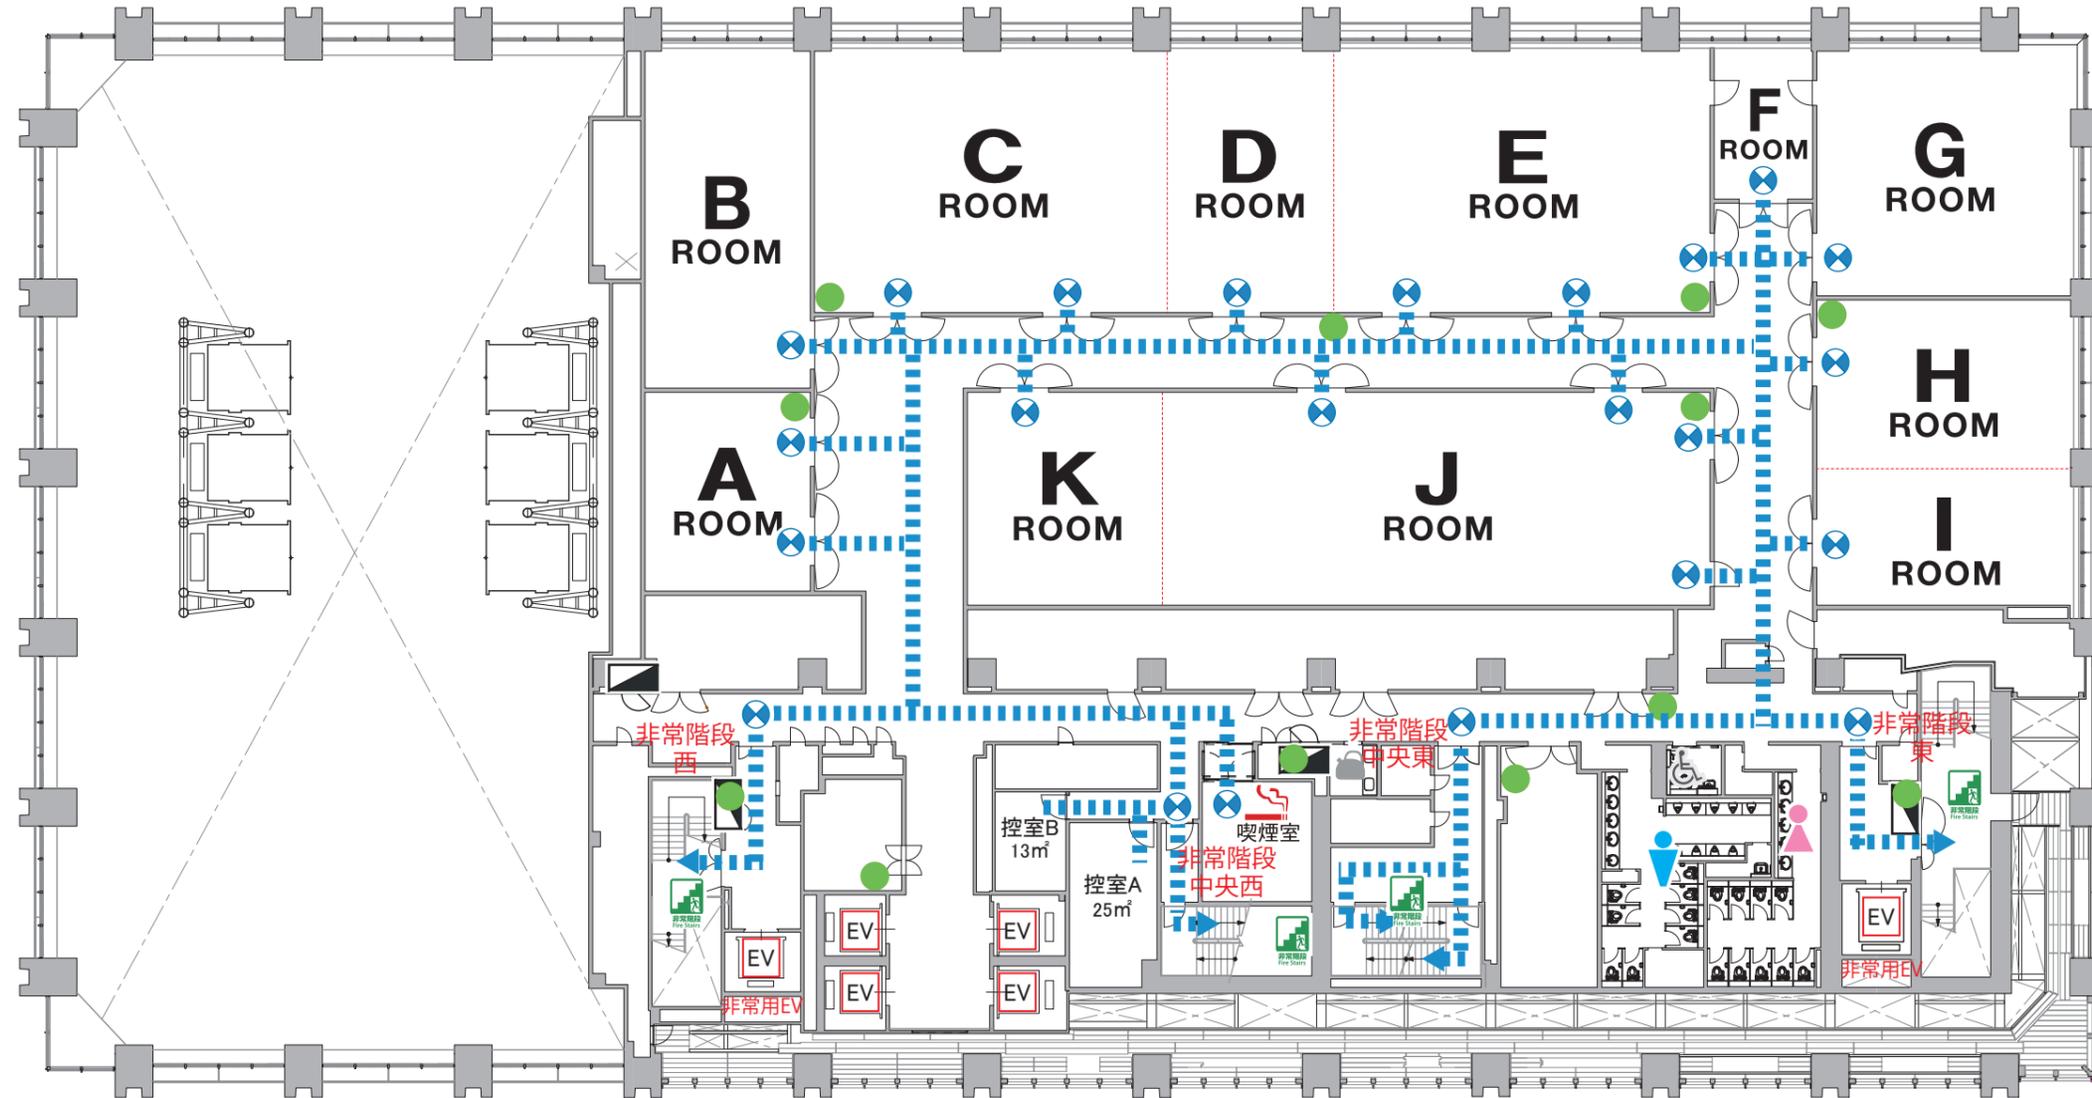

- 凡例
- 消火器
  - 屋内消火栓
  - ⊗ 避難口誘導灯
  - ➡ 避難経路



AEDはビル1階サービスセンターにあります。

住友不動産ベルサール株式会社 ベルサール東京日本橋  
〒103-0027  
東京都中央区日本橋2-7-1 東京日本橋タワー5F  
Tel:03-3510-9236