


2F

- コンセント床
- コンセント壁
- LANジャック
- マイク
- 映像OUT
- 音声OUT(マイクレベル)(同通用)
- AV操作卓

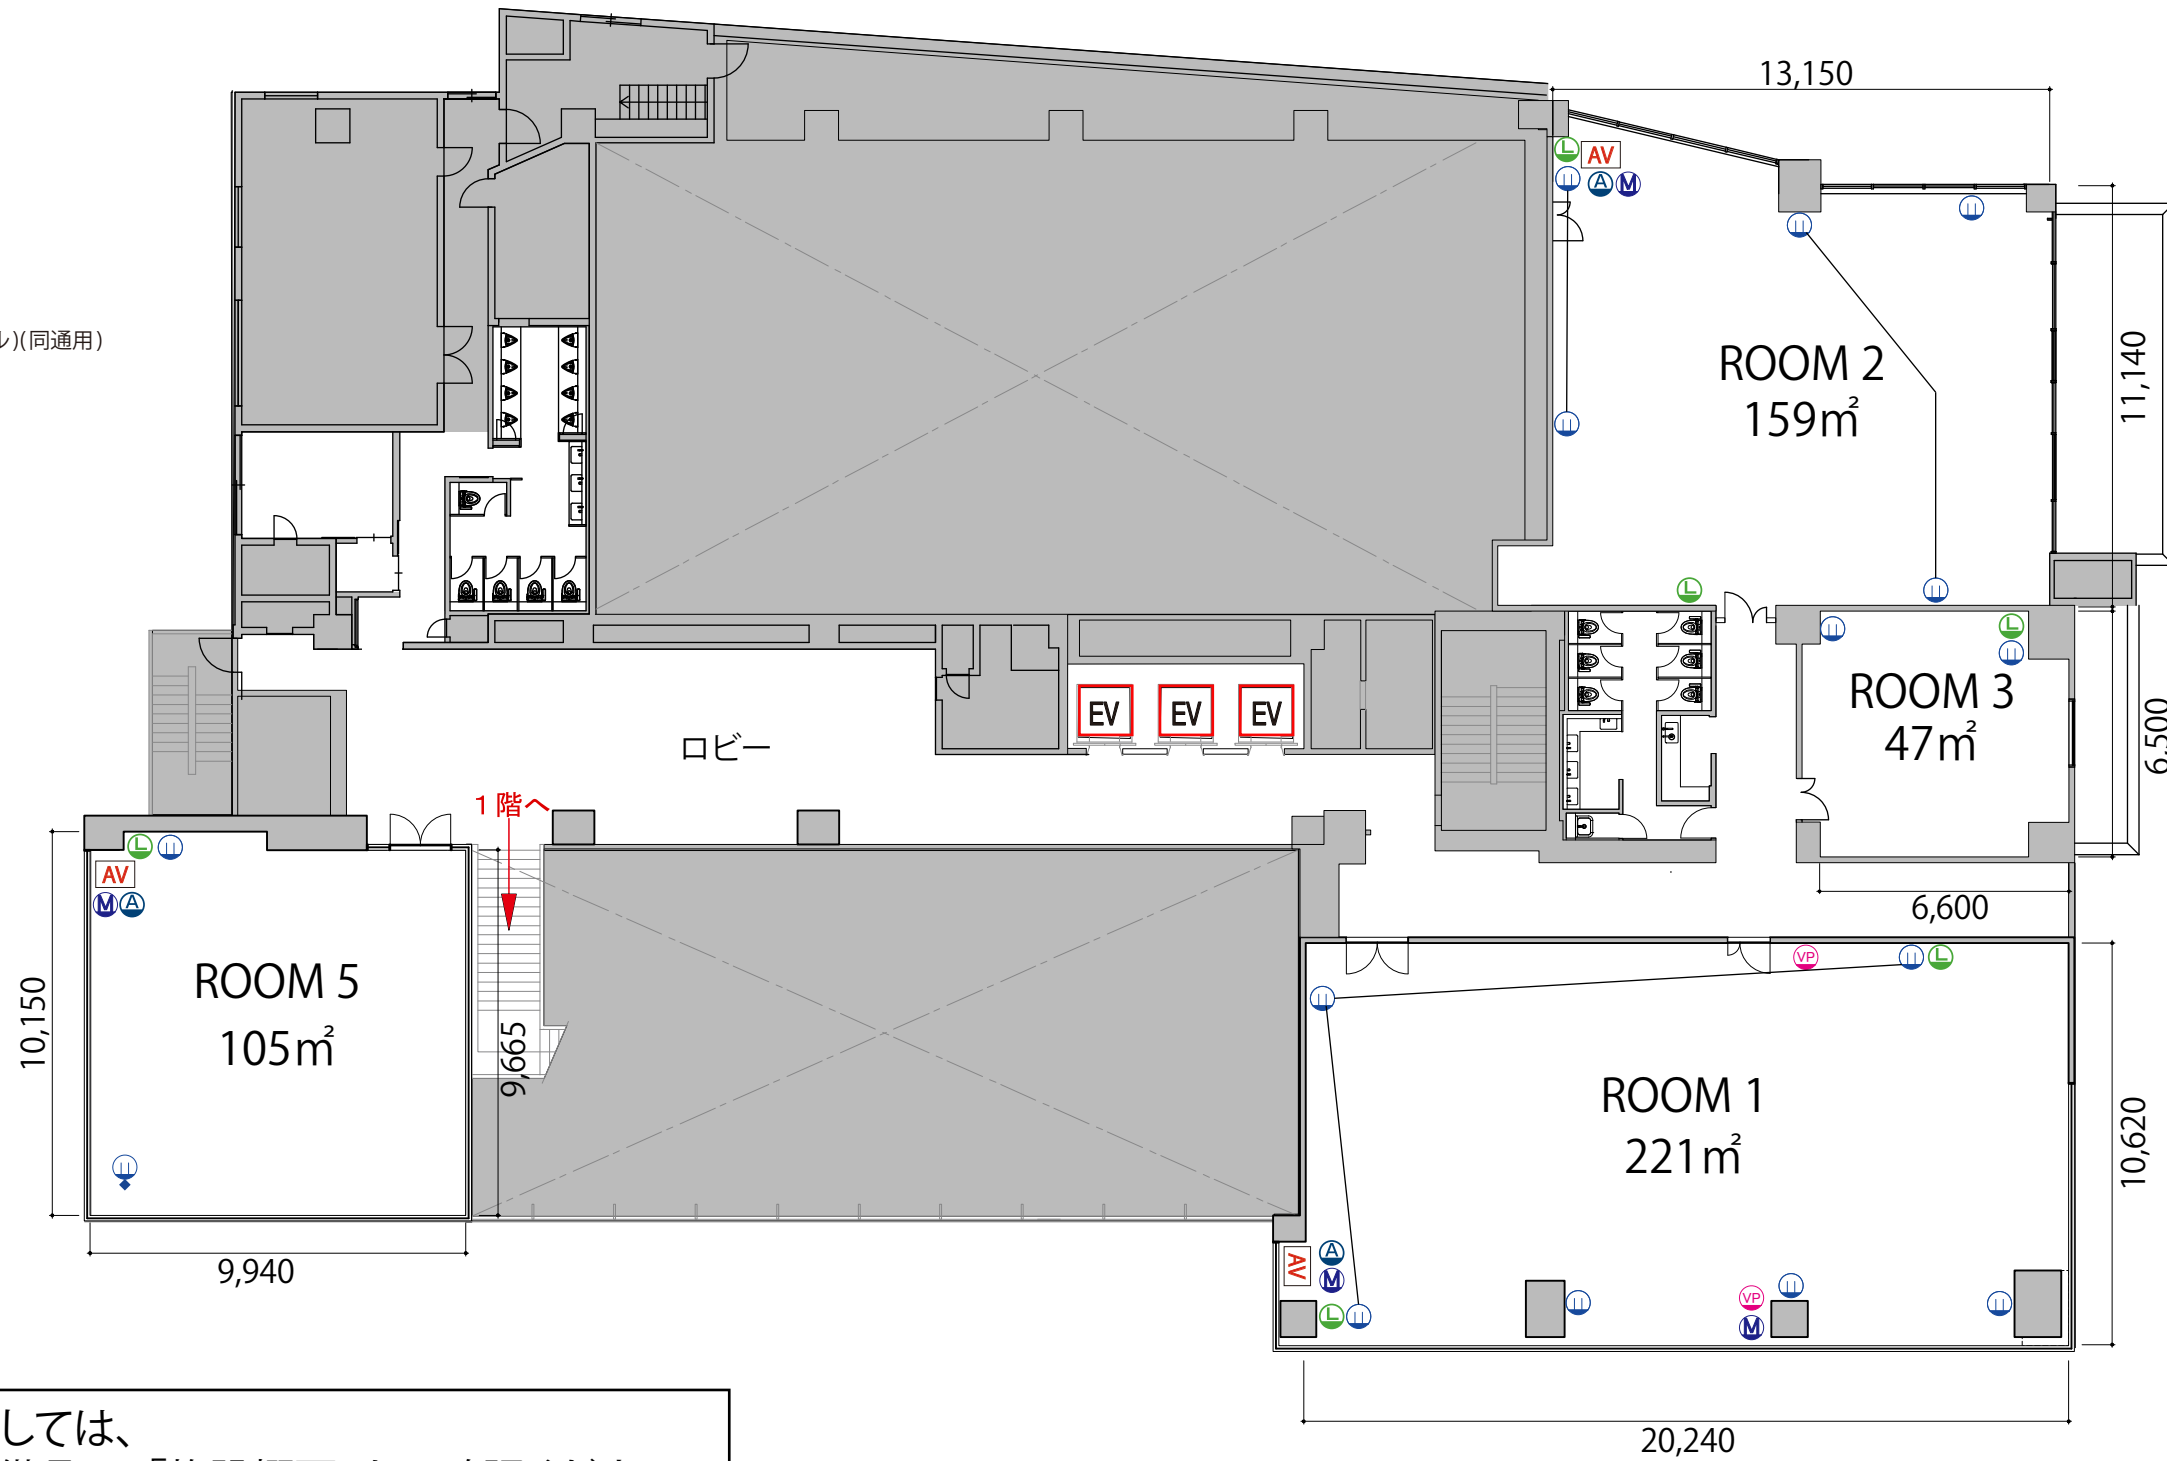

詳細につきましては、
HPの「会議室備品」→「施設概要」をご確認ください