


プロジェクター・スクリーン等の配置により
席数が減少する場合がございます

1F ホール 島型 144席 (6席×24島)

23,270

5,200

12,275

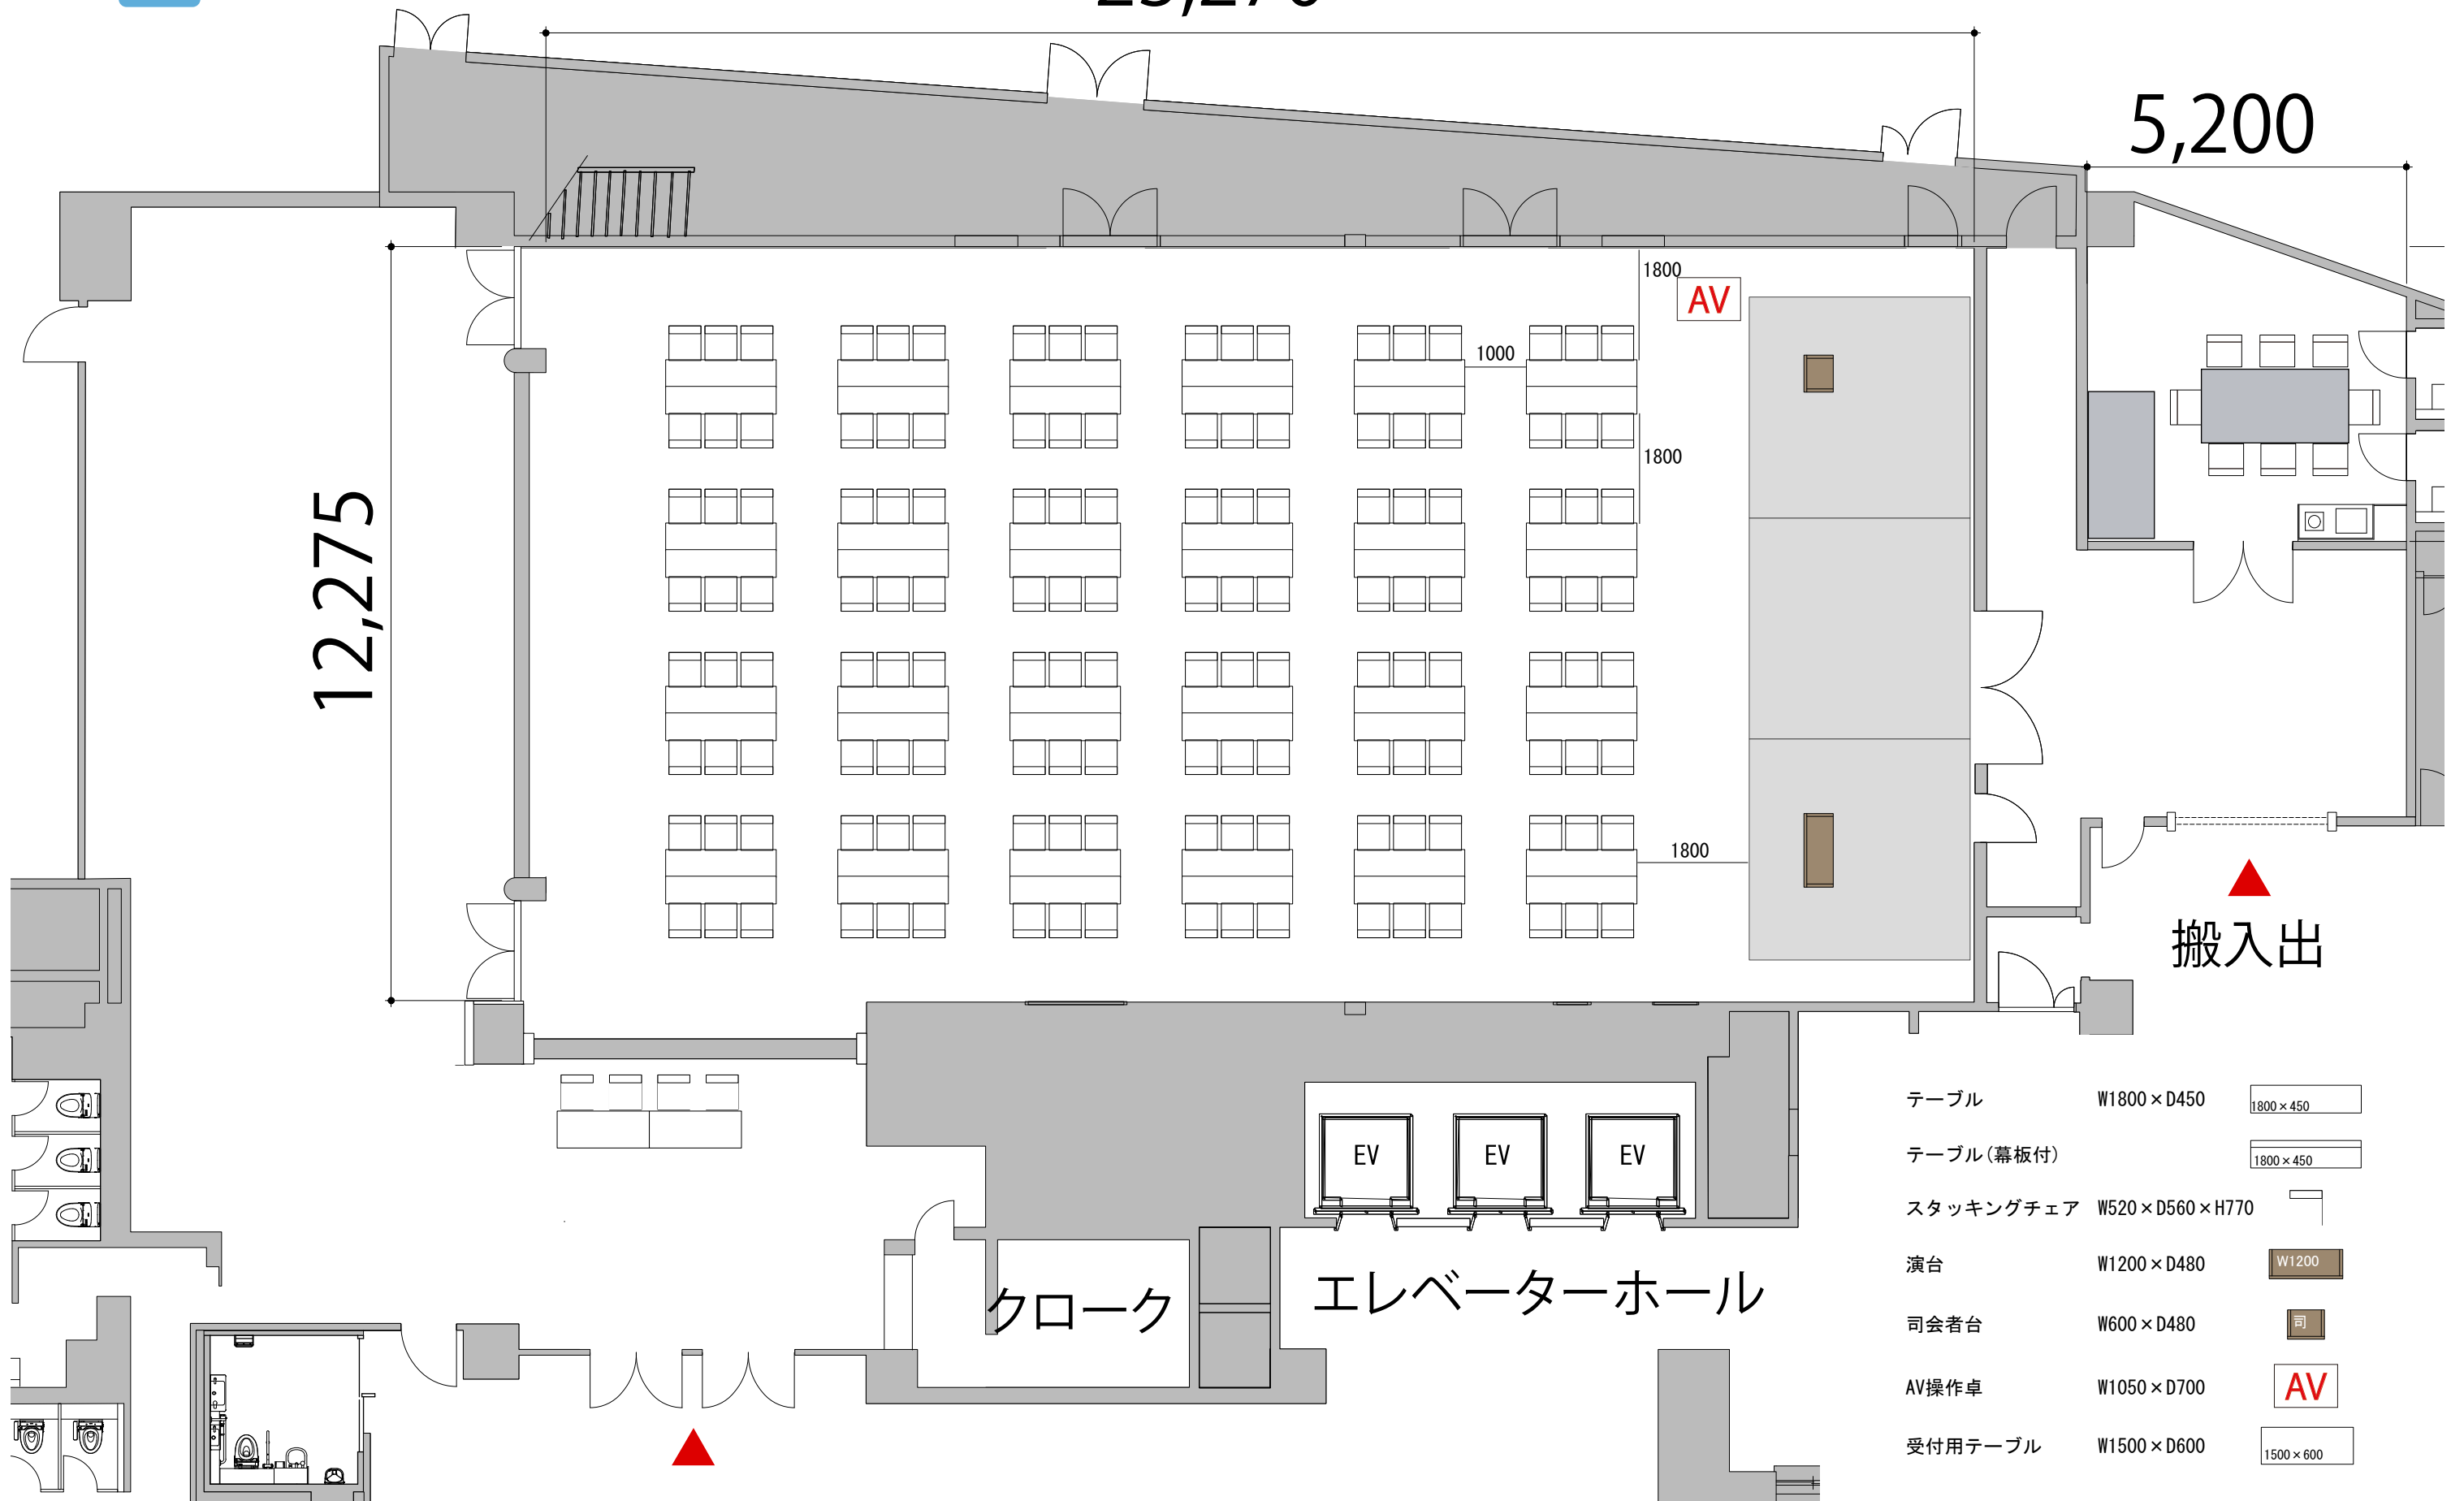

搬入出

テーブル	W1800×D450	1800×450
テーブル(幕板付)		1800×450
スタッキングチェア	W520×D560×H770	
演台	W1200×D480	W1200
司会者台	W600×D480	司
AV操作卓	W1050×D700	AV
受付用テーブル	W1500×D600	1500×600