


1F ホール シアター(間隔2m)35席

23,270

プロジェクター・スクリーン等の配置により
席数が減少する場合がございます

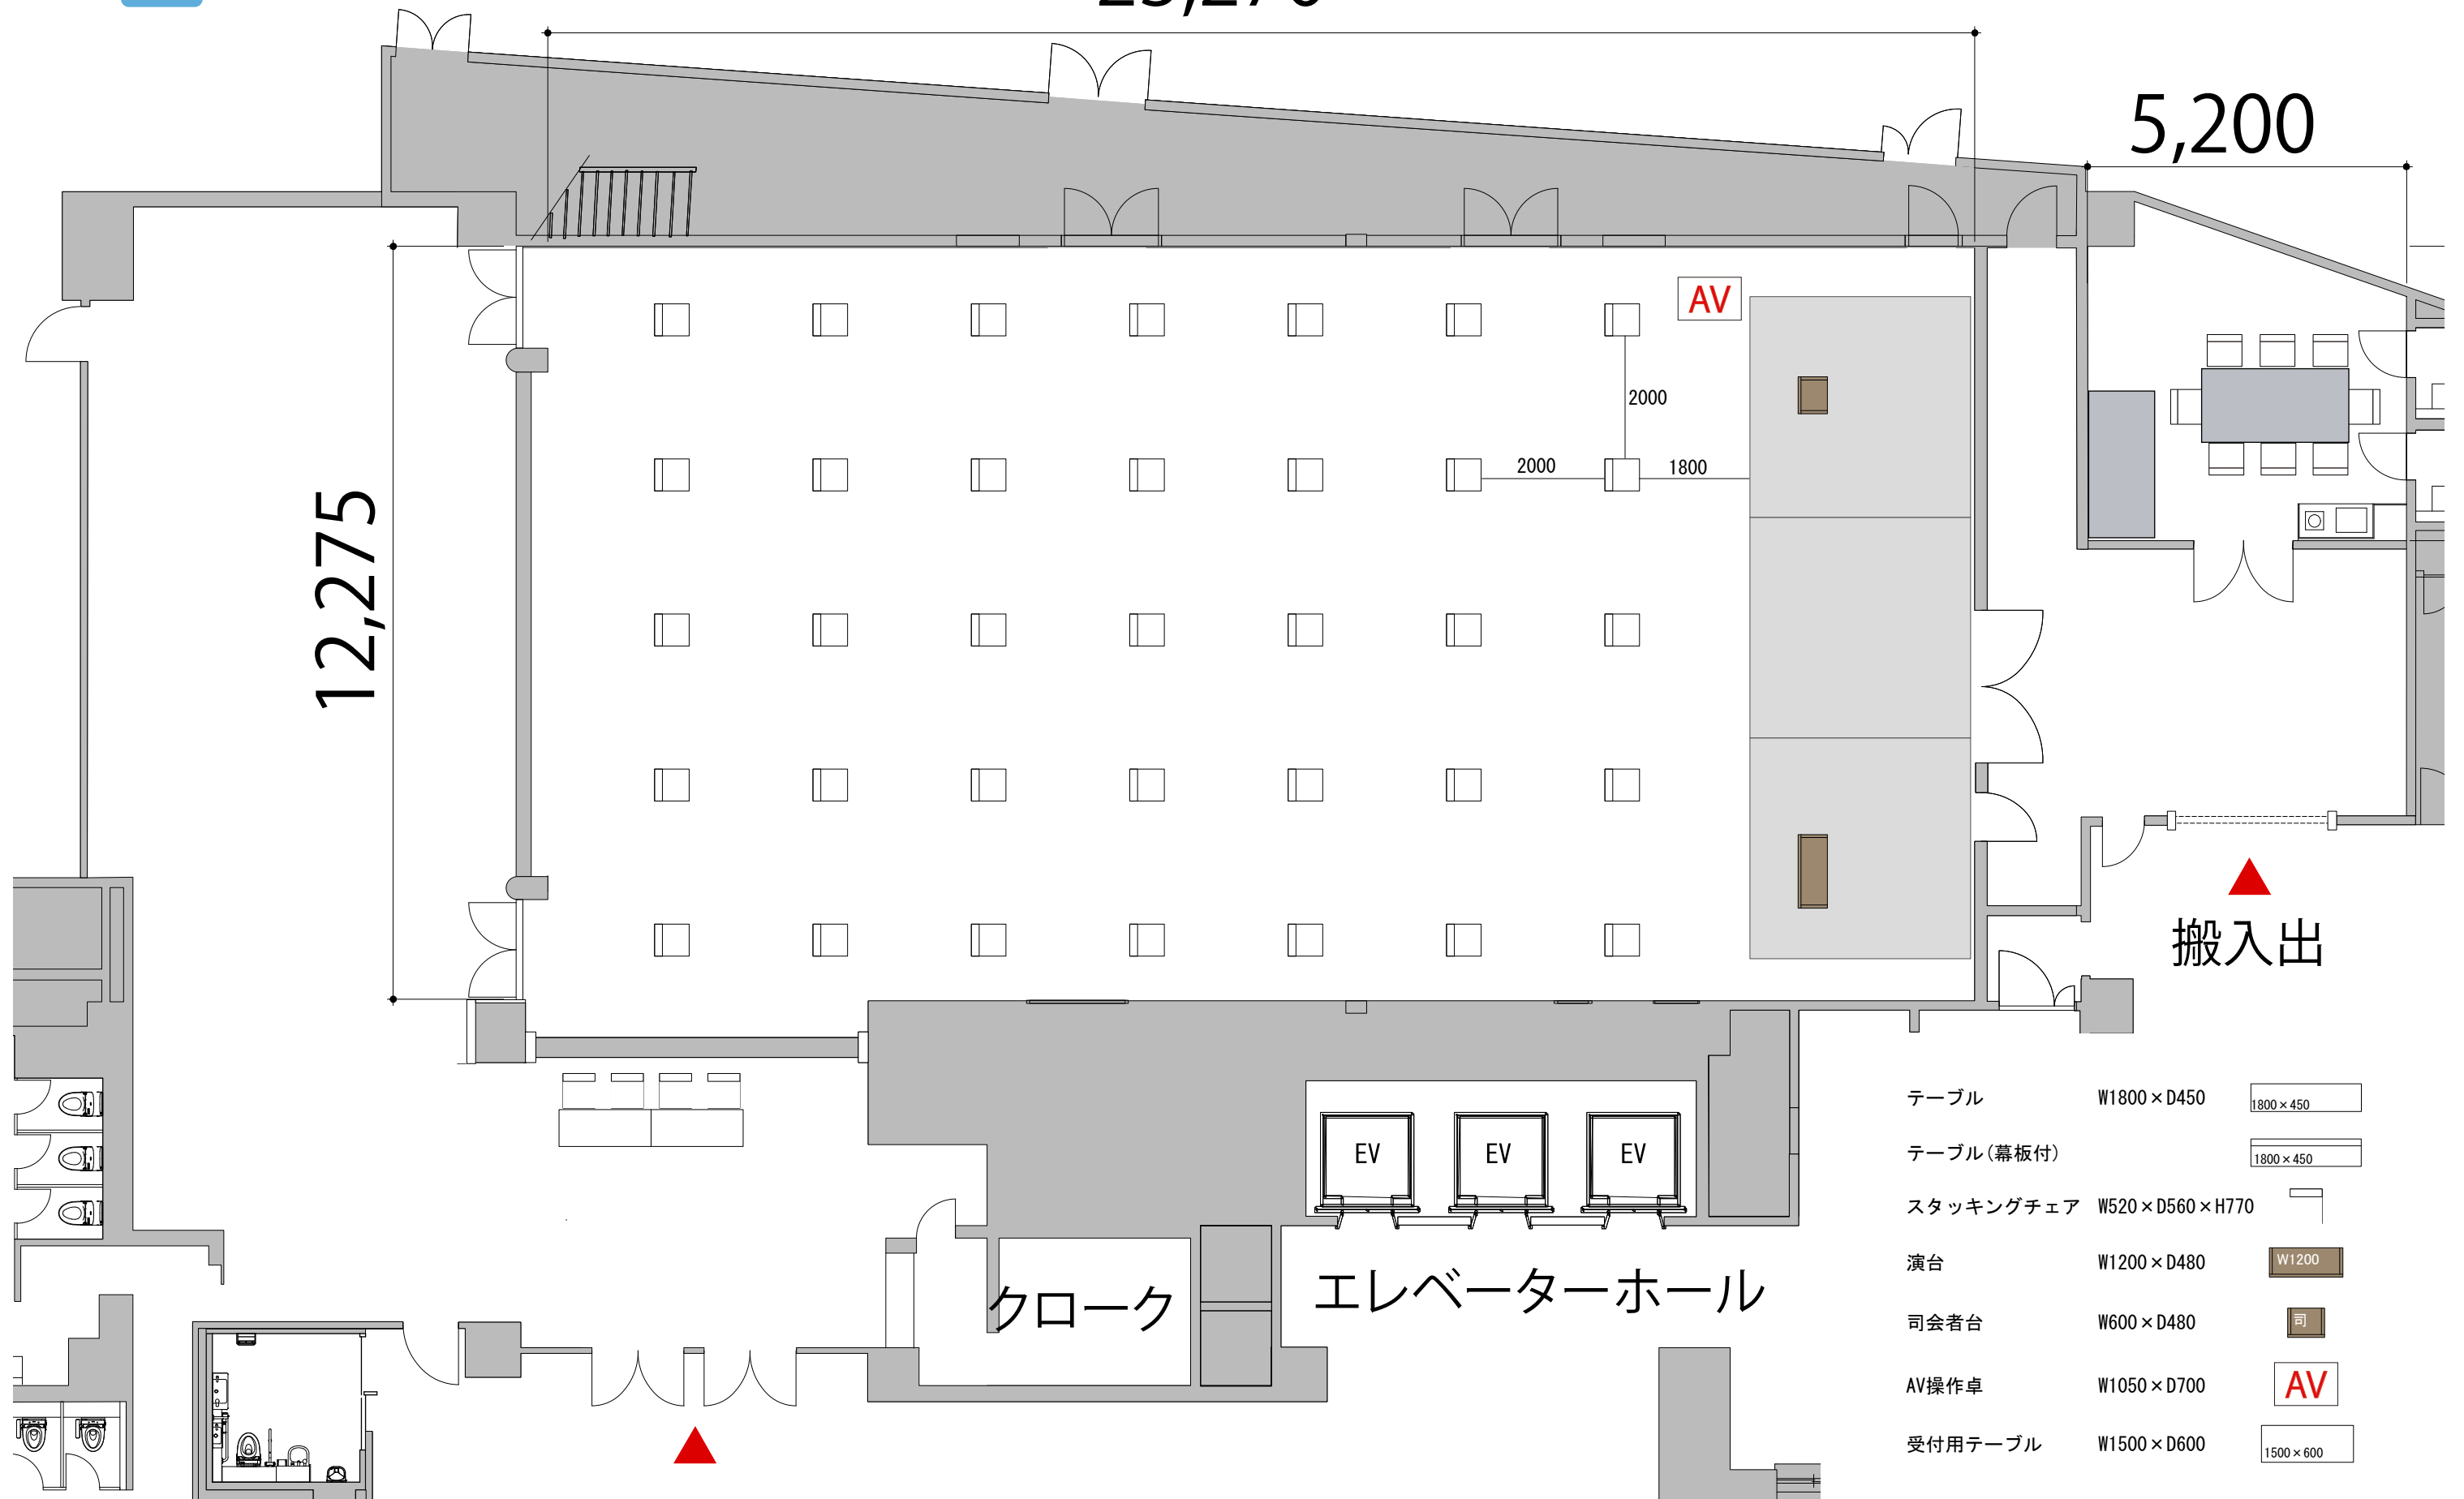

5,200

12,275

搬入出

- テーブル W1800×D450 1800×450
- テーブル(幕板付) 1800×450
- スタッキングチェア W520×D560×H770 [Symbol]
- 演台 W1200×D480 W1200
- 司会者台 W600×D480 司
- AV操作卓 W1050×D700 AV
- 受付用テーブル W1500×D600 1500×600

エレベーターホール

クローク

1F ホール スクール 1名掛け 50席

23,270

プロジェクター・スクリーン等の配置により
席数が減少する場合がございます



5,200

12,275

搬入出

クローク

エレベーターホール

- テーブル W1800×D450
- テーブル(幕板付)
- スタッキングチェア W520×D560×H770
- 演台 W1200×D480
- 司会者台 W600×D480
- AV操作卓 W1050×D700
- 受付用テーブル W1500×D600