


1F ホール スクール 2名掛け 180席

23,270

プロジェクター・スクリーン等の配置により
席数が減少する場合がございます

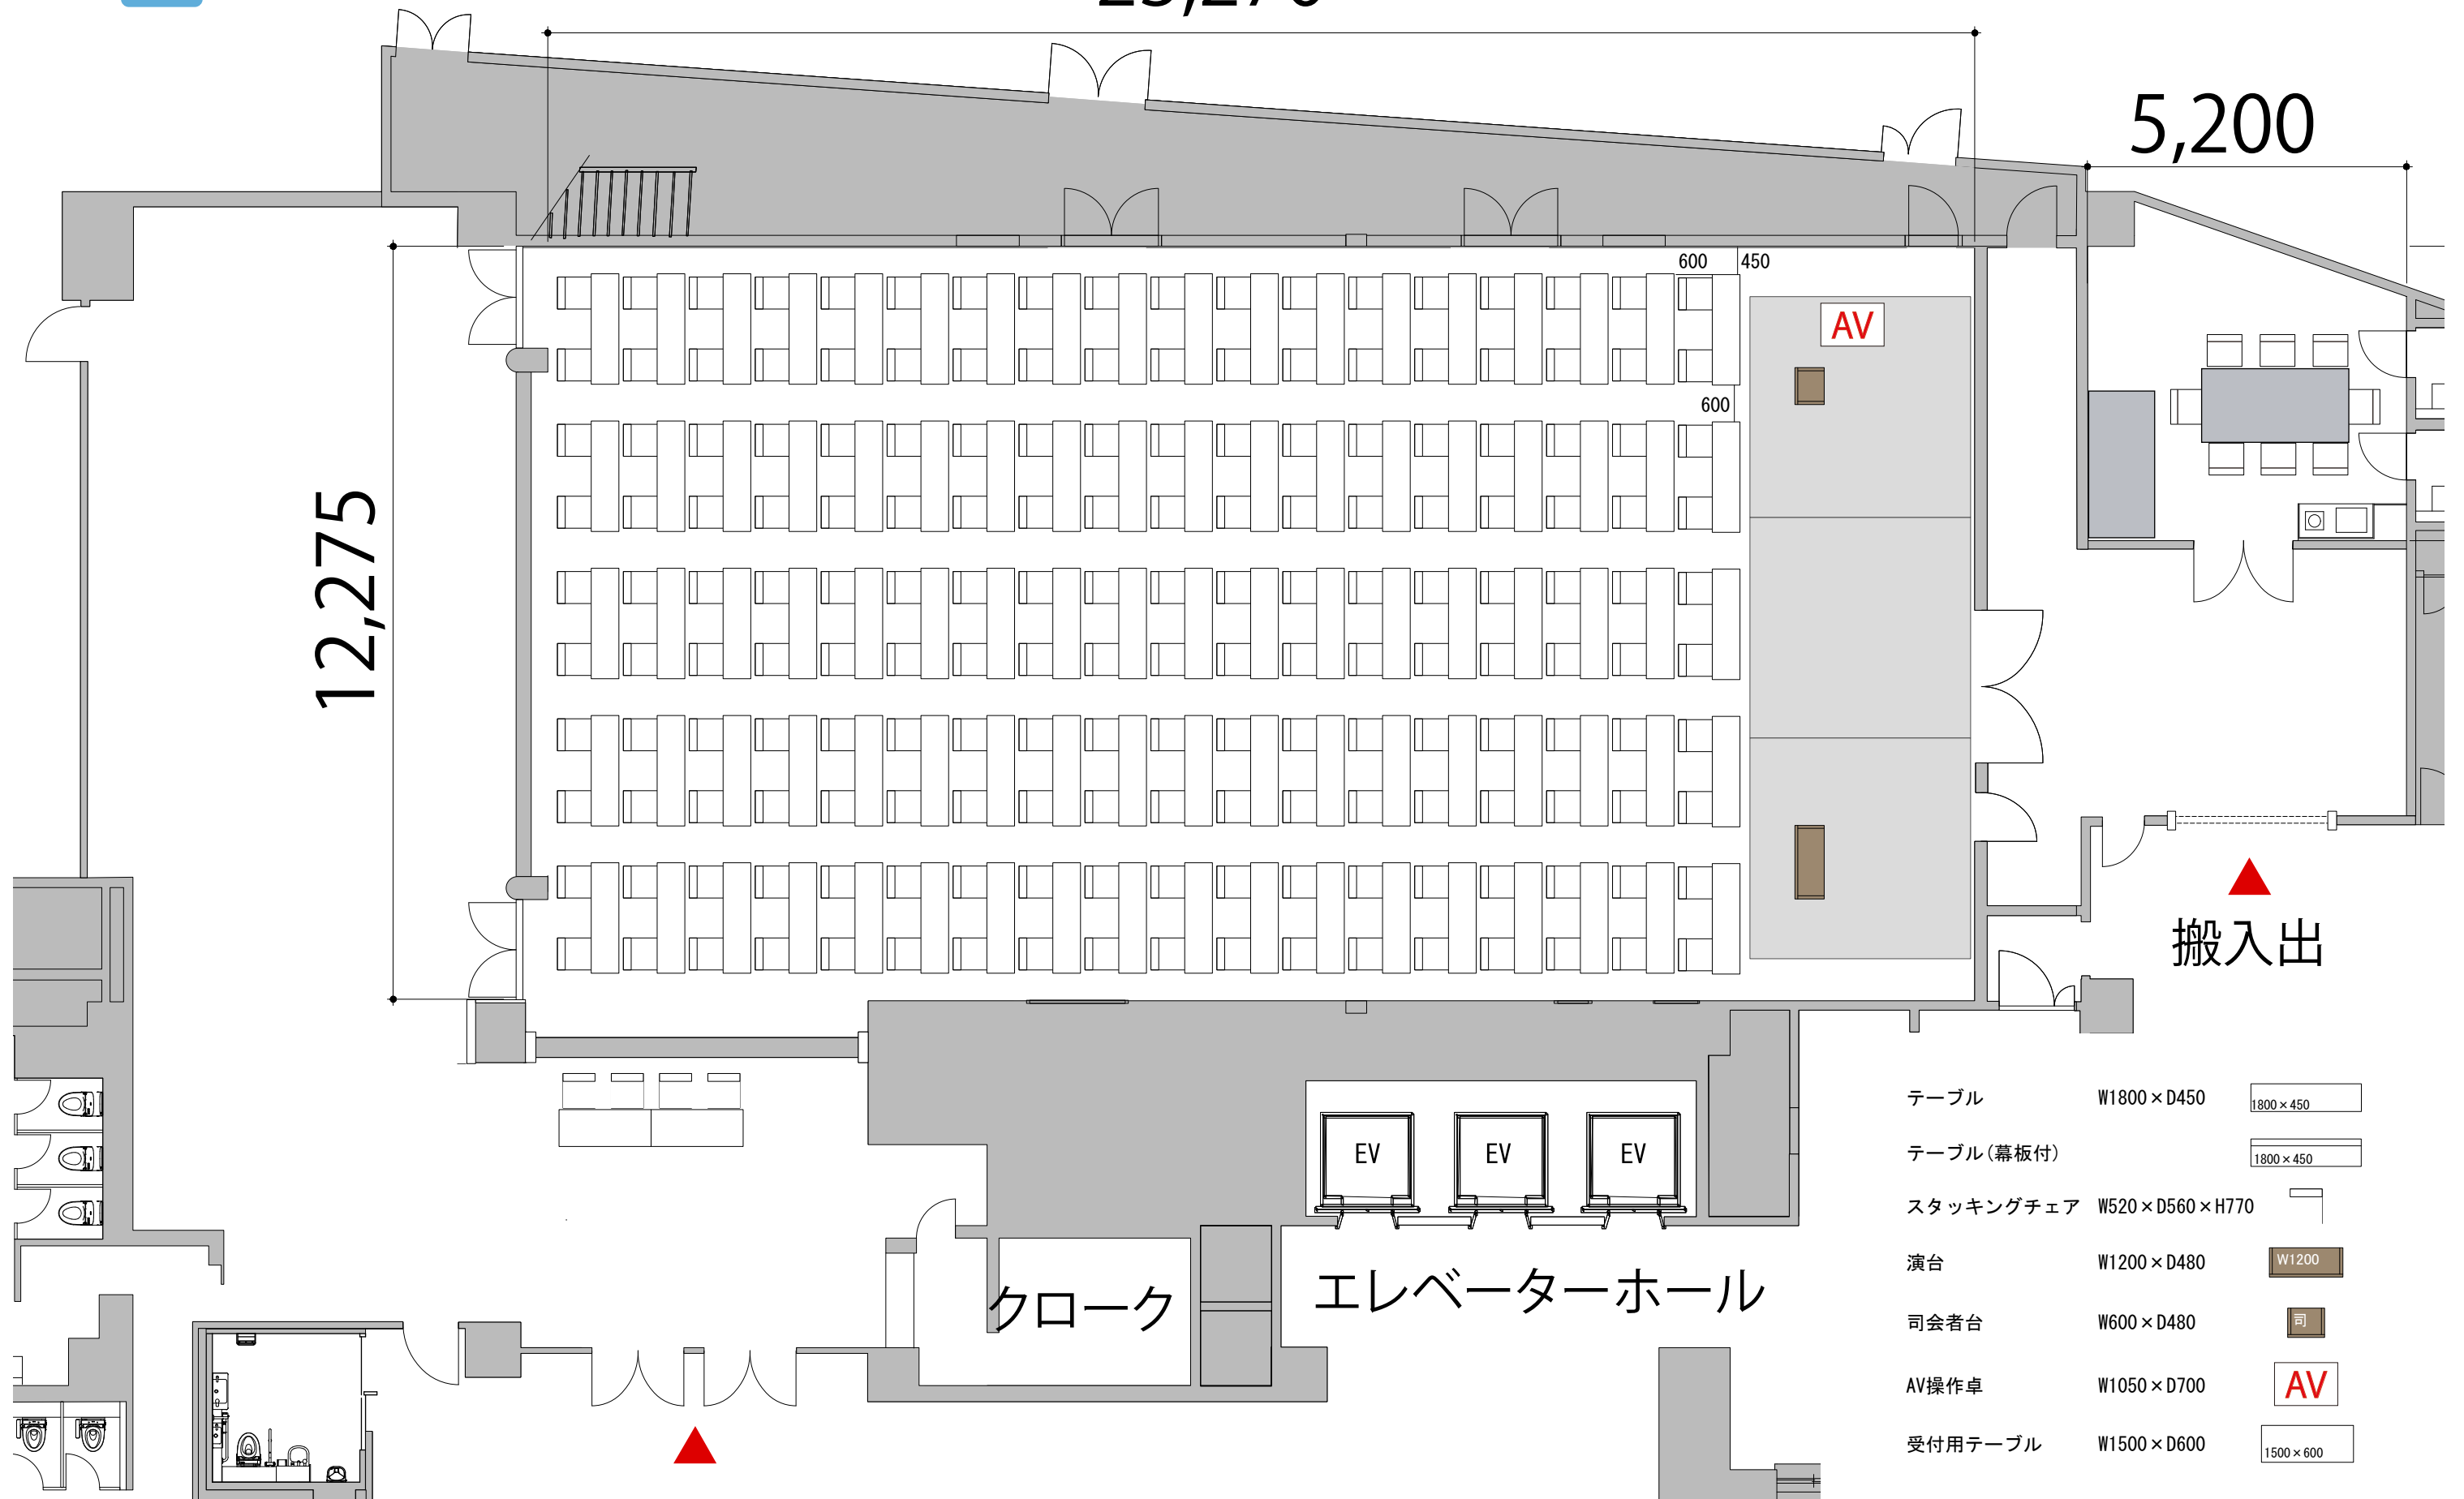

5,200

12,275

搬入出

- テーブル W1800×D450 
- テーブル(幕板付) 
- スタッキングチェア W520×D560×H770 
- 演台 W1200×D480 
- 司会者台 W600×D480 
- AV操作卓 W1050×D700 
- 受付用テーブル W1500×D600 

クロック

エレベーターホール