


1F ホール スクール 3名掛け 225席

23,270

プロジェクター・スクリーン等の配置により
席数が減少する場合がございます

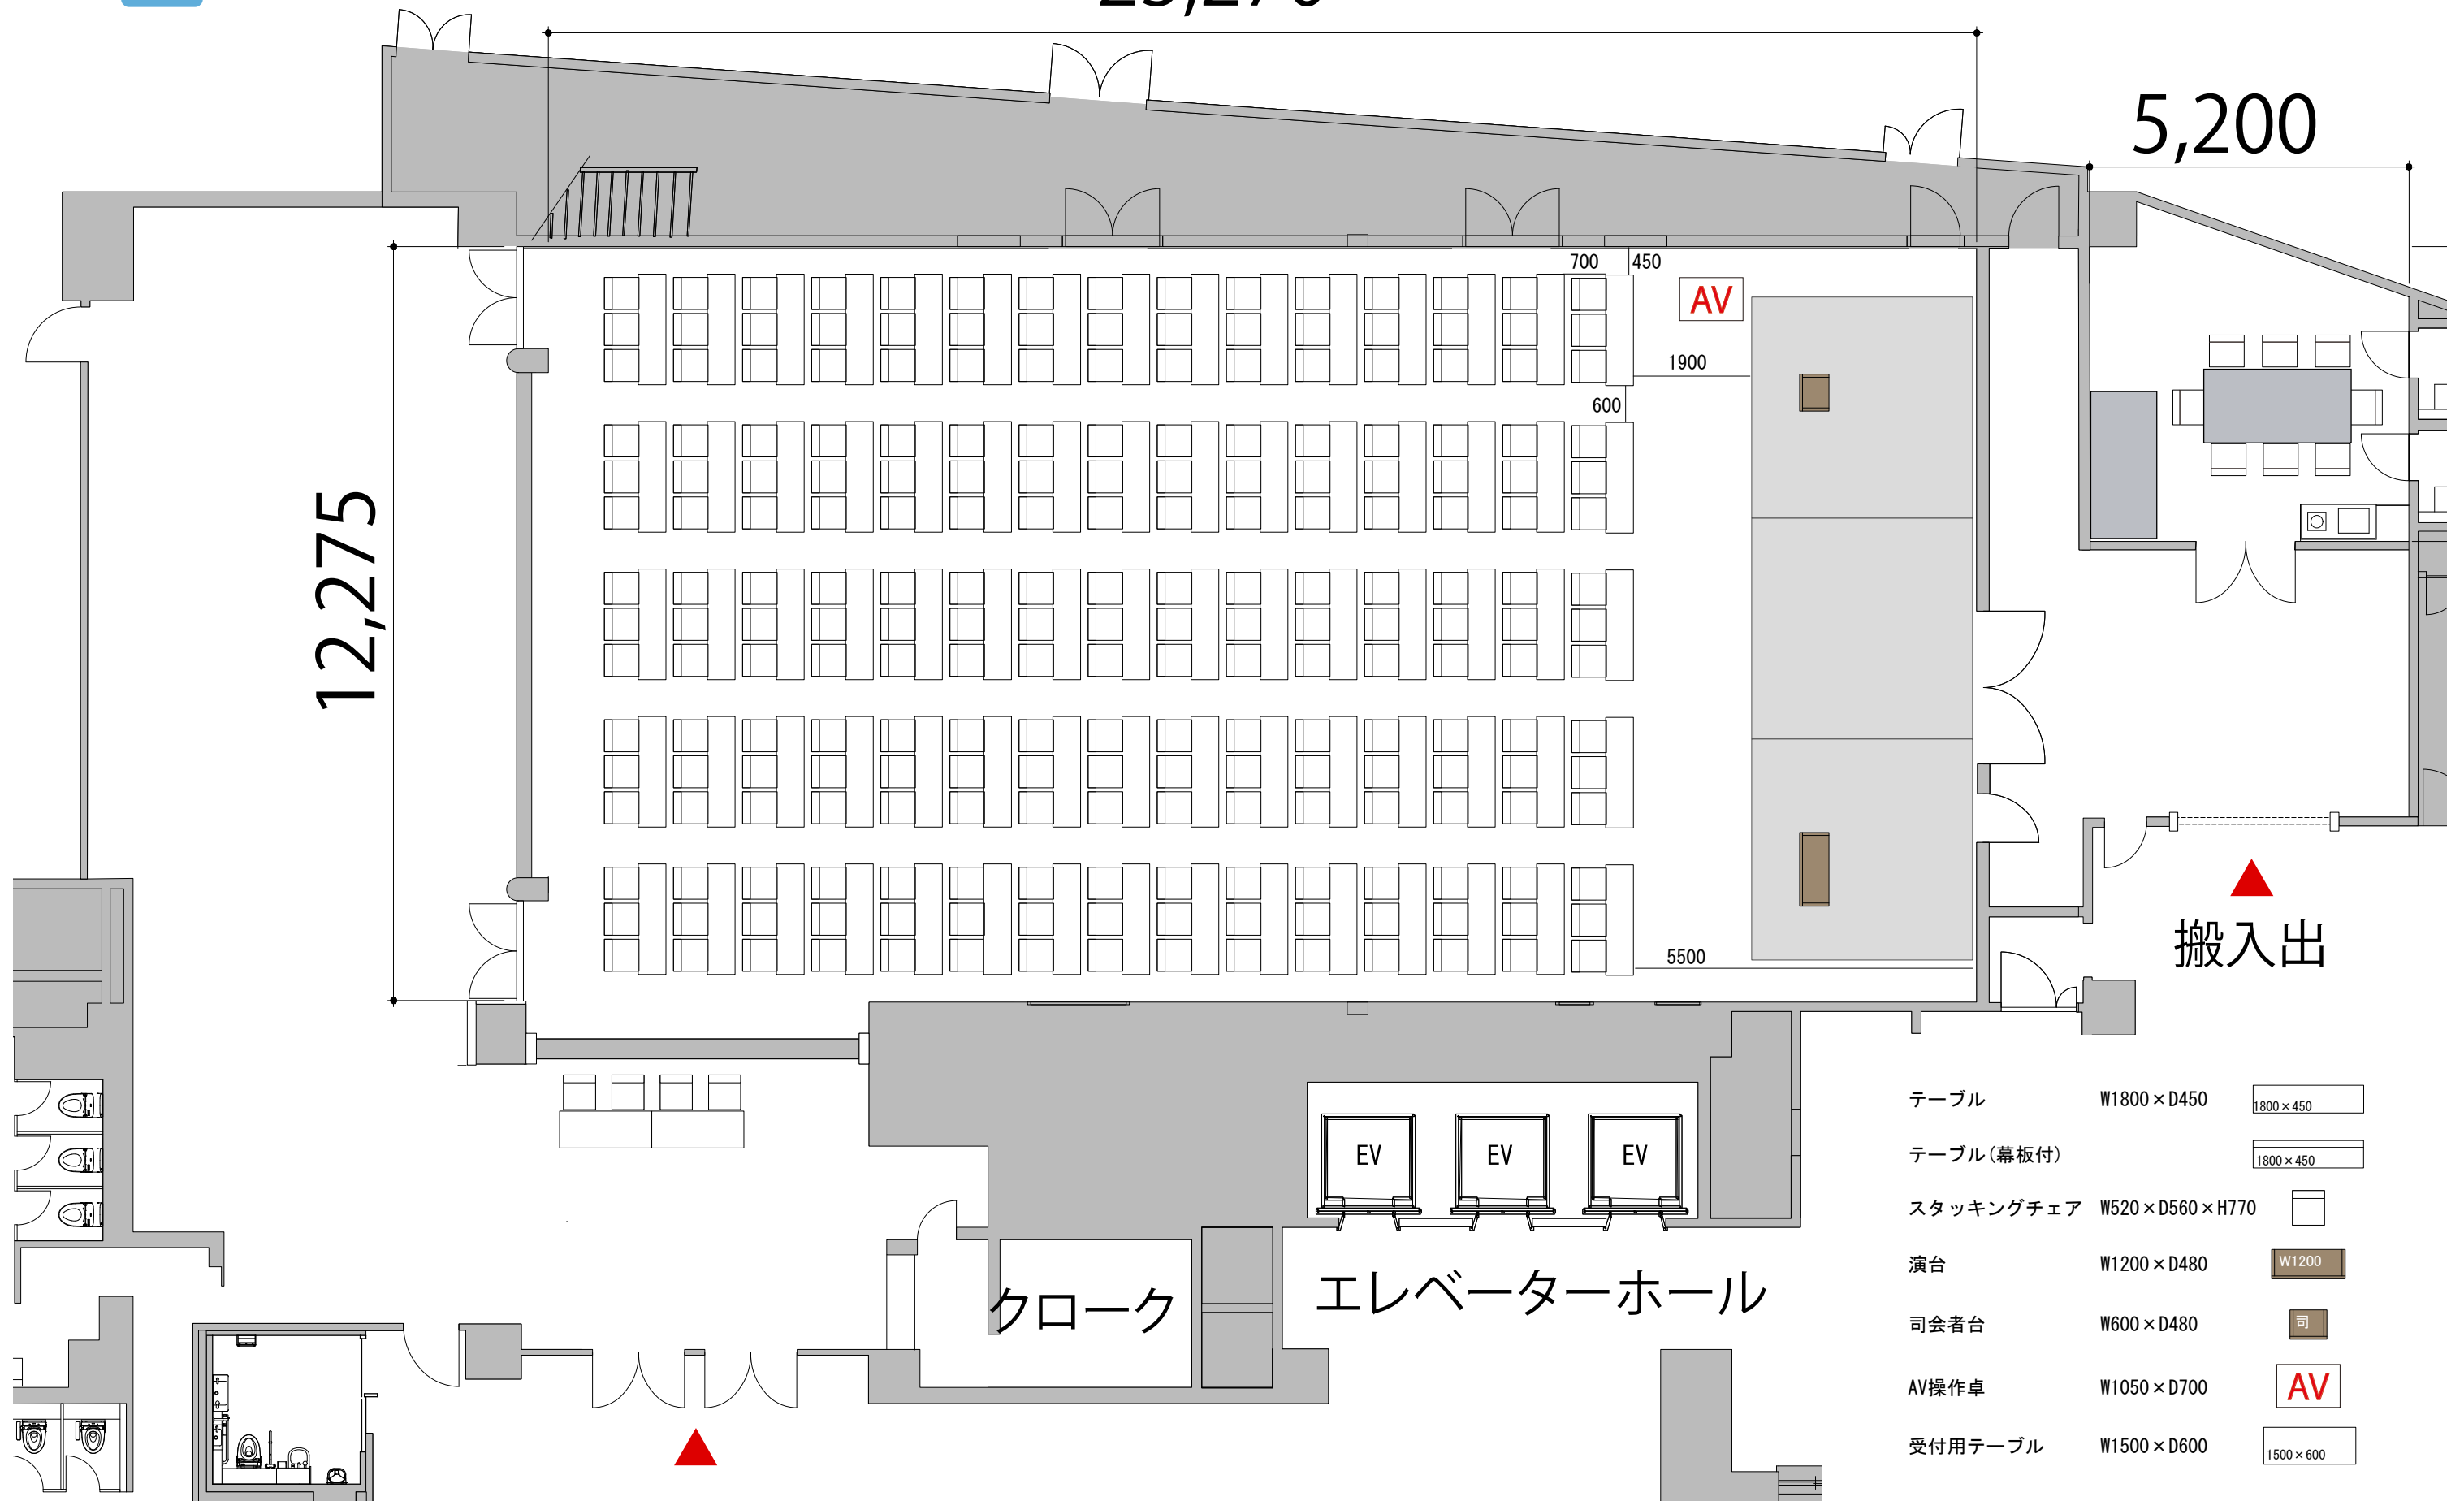

5,200

12,275

700 450

1900

600

5500

AV

搬入出

クロック

エレベーターホール

- テーブル W1800×D450
- テーブル(幕板付)
- スタッキングチェア W520×D560×H770
- 演台 W1200×D480
- 司会者台 W600×D480
- AV操作卓 W1050×D700
- 受付用テーブル W1500×D600