


1F

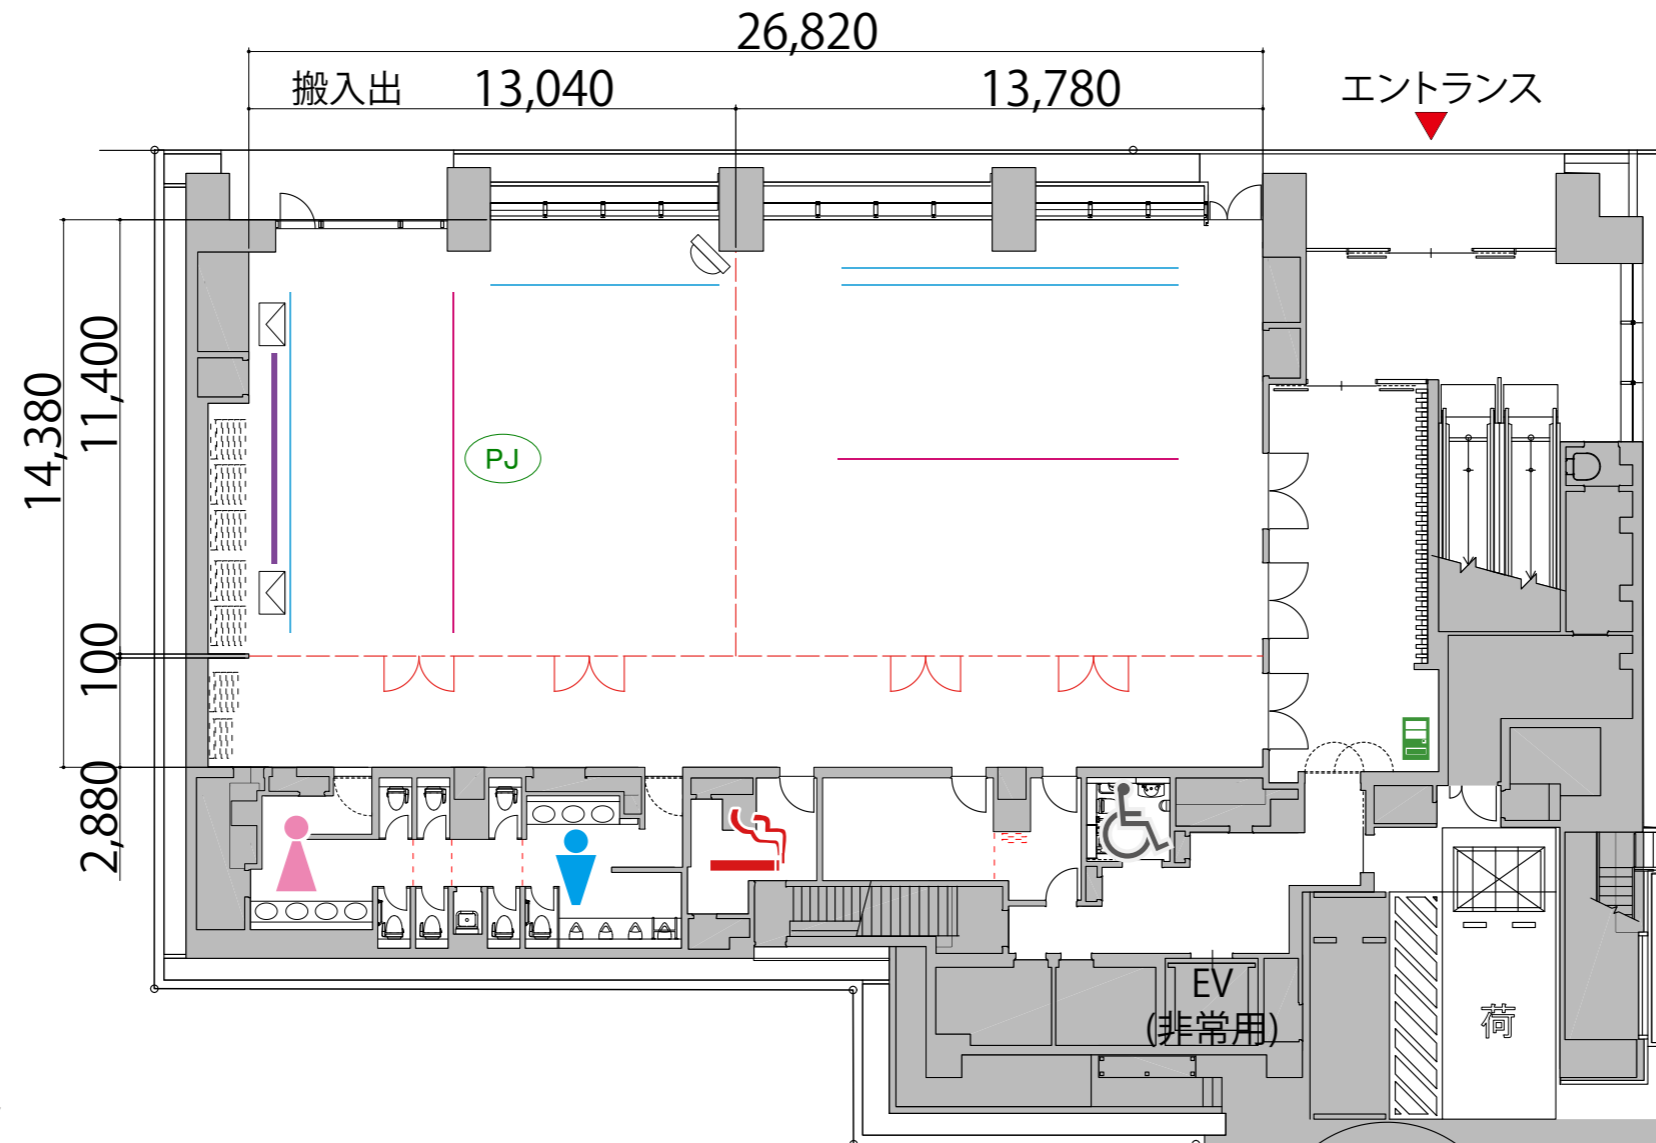

- | | | | |
|--|-------|--|------------|
| | 男子トイレ | | 電動照明ボタン |
| | 女子トイレ | | 電動道具ボタン |
| | 優先トイレ | | 電動スクリーン |
| | 喫煙室 | | 天吊りプロジェクター |
| | 自動販売機 | | メインスピーカー |
| | ガラス窓 | | 可動式間仕切り |
| | 定点カメラ | | |