


避難経路図 EVACUATION ROUTE

避難階は1階です。図の経路に従って避難してください。
非常時にはエレベーターを使用しないでください。
Emergency exits are on the first floor (1F).
Please follow this map and evacuate immediately, in case of emergency.
Please do not use the elevators.


3 F

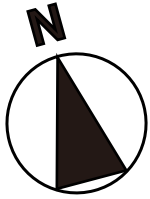

設置位置:1F
エントランスホール



-  消火用散水栓
Fire Hydrant
-  消火器
Fire Extinguisher
-  誘導灯
Emergency Exit Light
-  避難経路
Evacuation Route

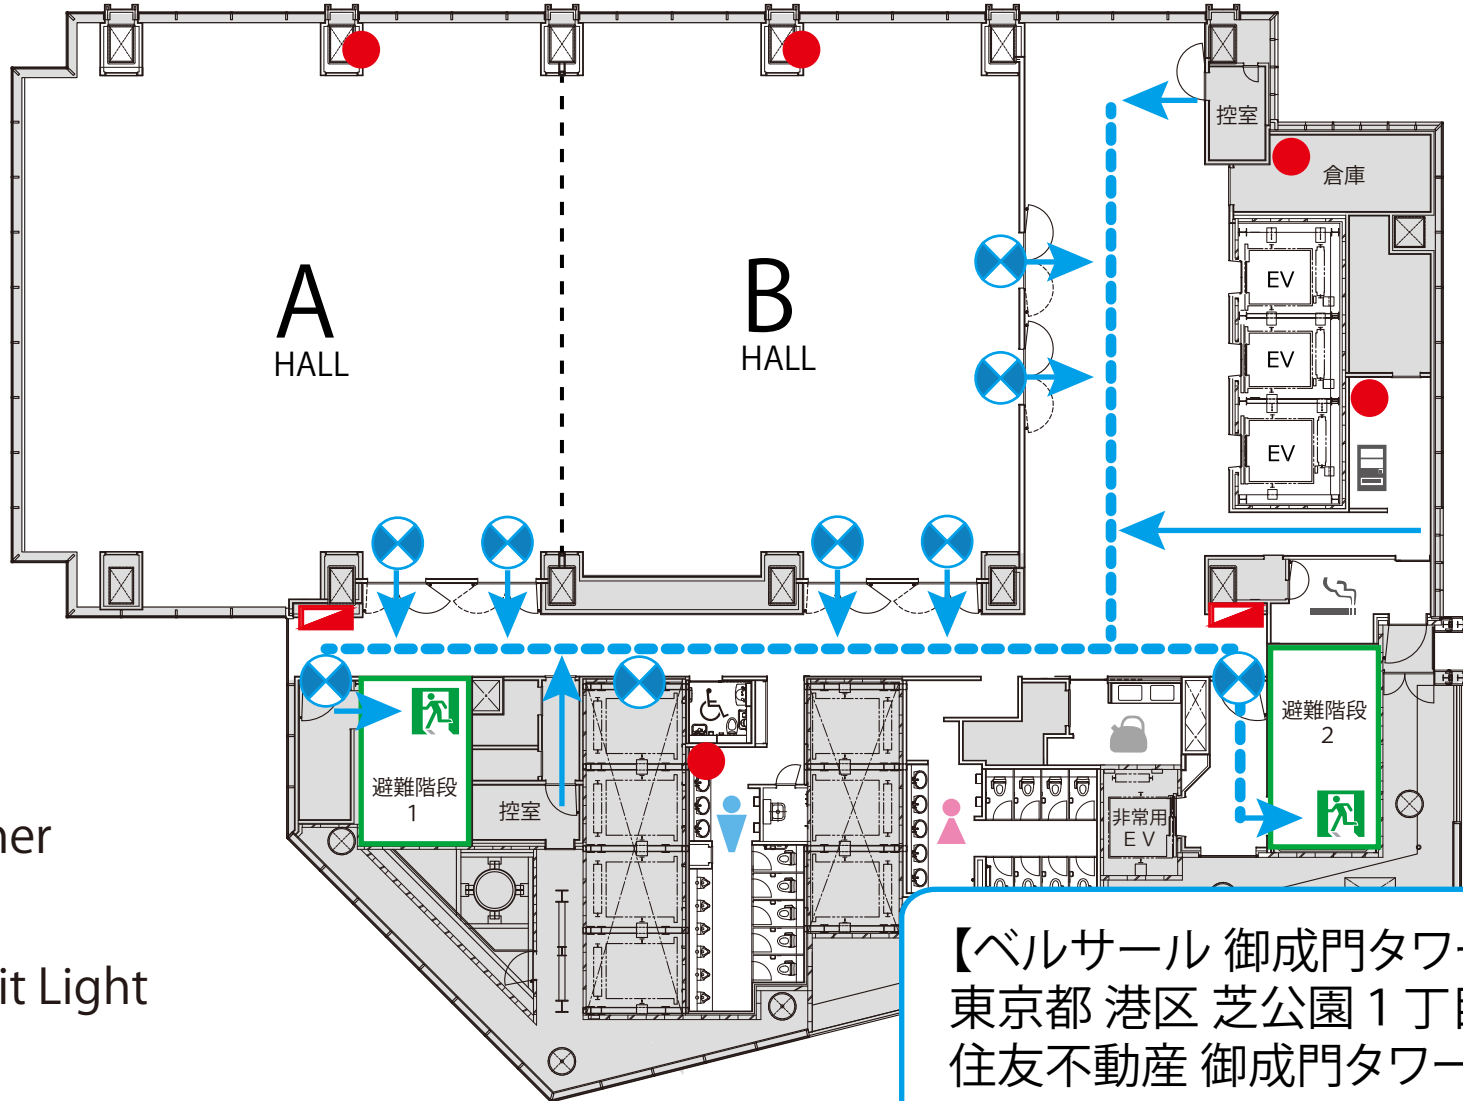

【ベルサール 御成門タワー】
東京都 港区 芝公園1丁目1番1号
住友不動産 御成門タワー
TEL:03-6402-5920