


プロジェクター・スクリーン等の設置により、
席数が減少する場合がございます

4F

スクール3名掛け 最大レイアウト 132席 32,410

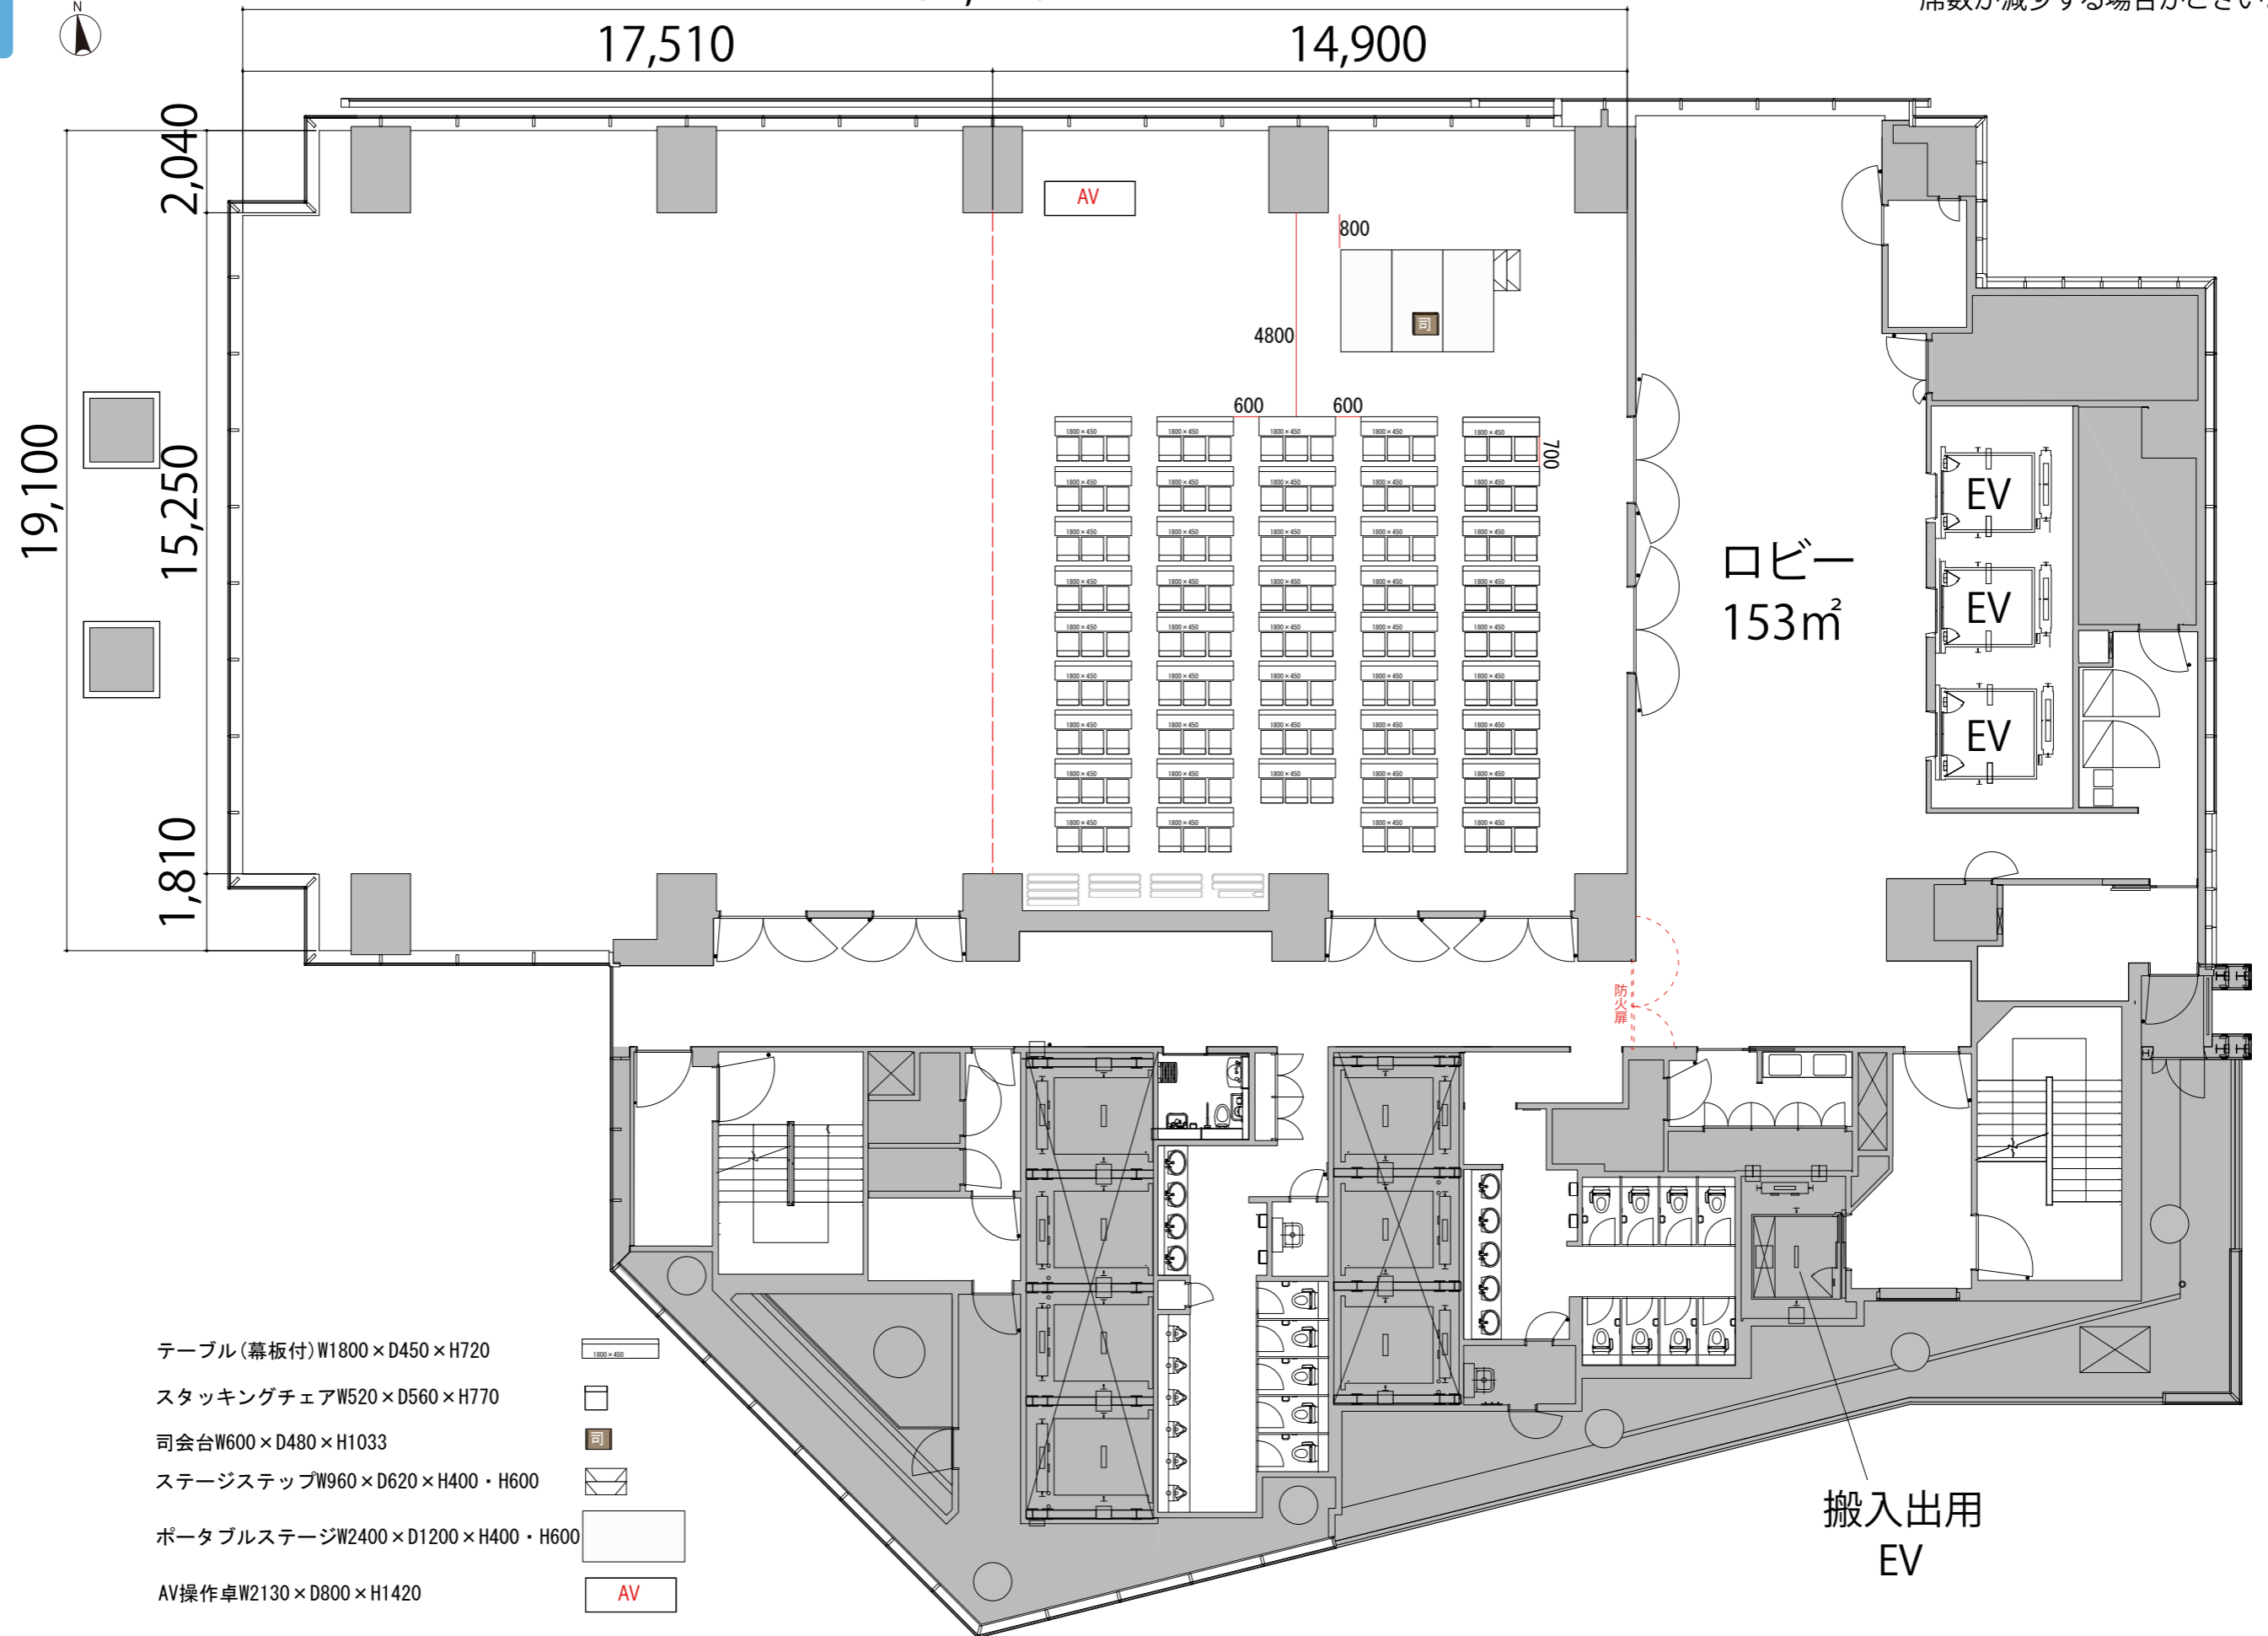

テーブル(幕板付)W1800×D450×H720


スタッキングチェアW520×D560×H770

司会台W600×D480×H1033

ステージステップW960×D620×H400・H600

ポータブルステージW2400×D1200×H400・H600

AV操作卓W2130×D800×H1420

 

搬入出用
EV