


3F

..... 可動式間仕切り

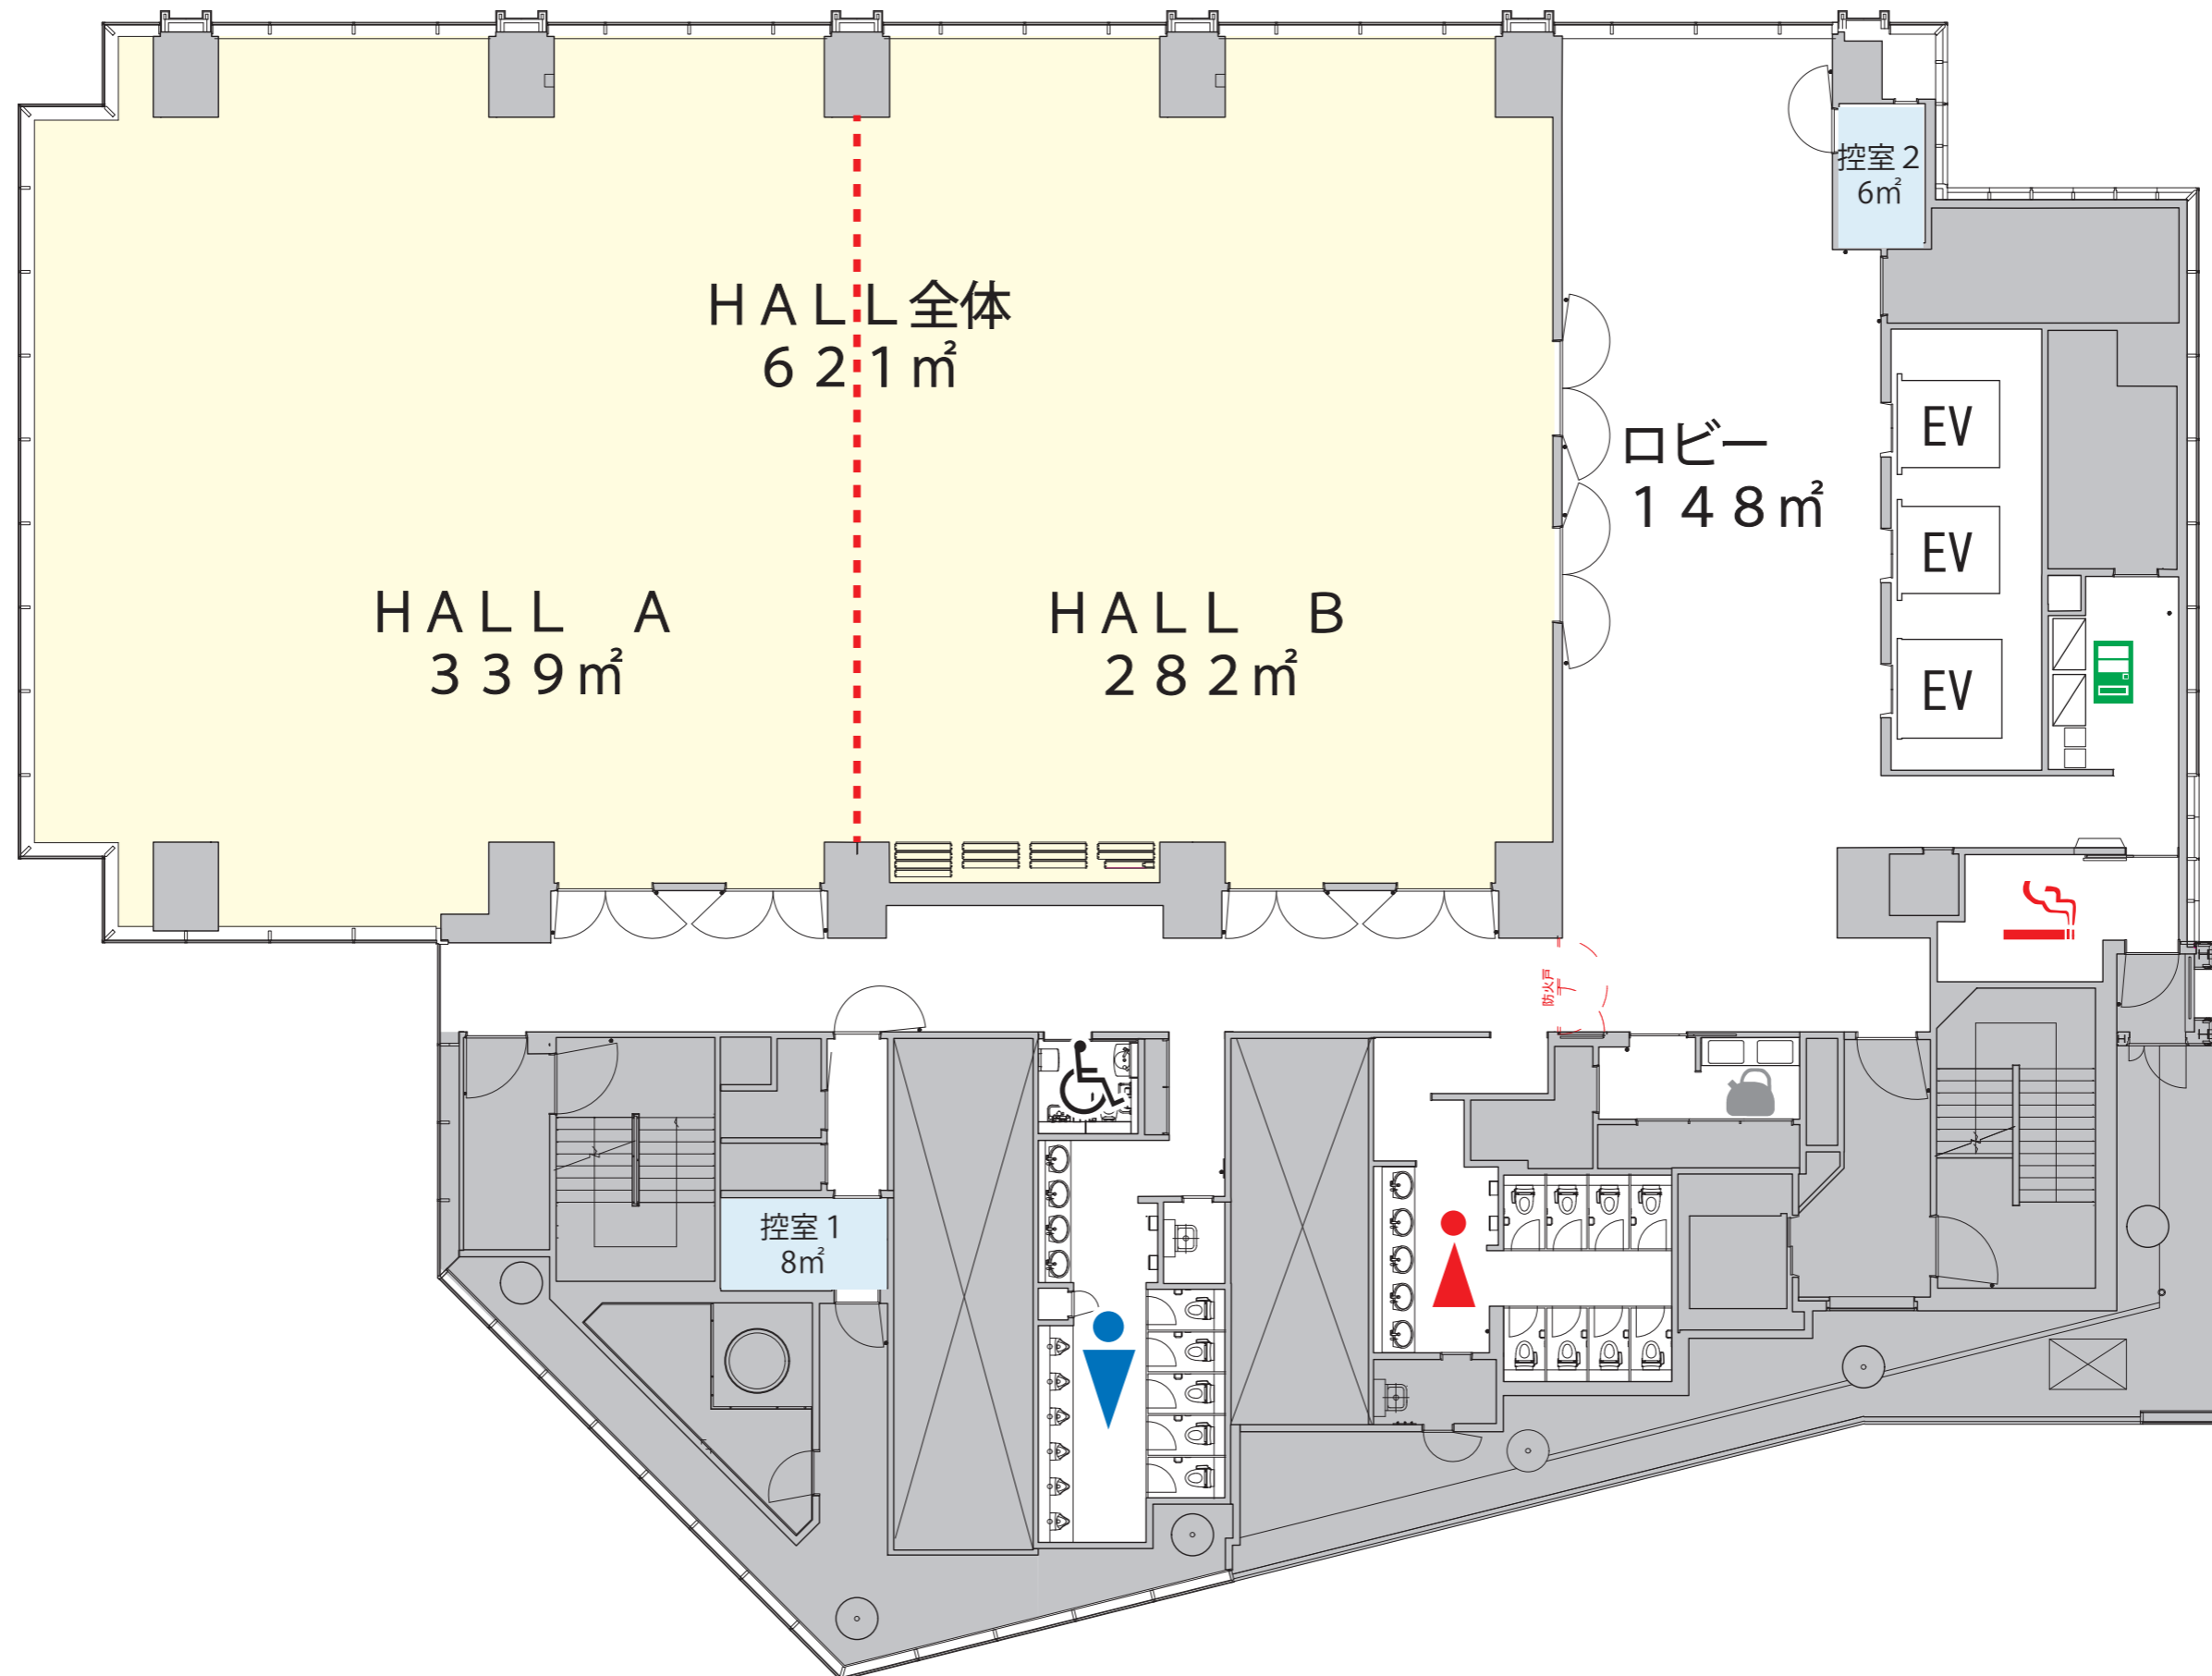

- 凡例表
- 給湯+シンク
 - お手洗い(男子)
 - お手洗い(女子)
 - 身障者用設備
 - 喫煙室
 - 自動販売機