


4F

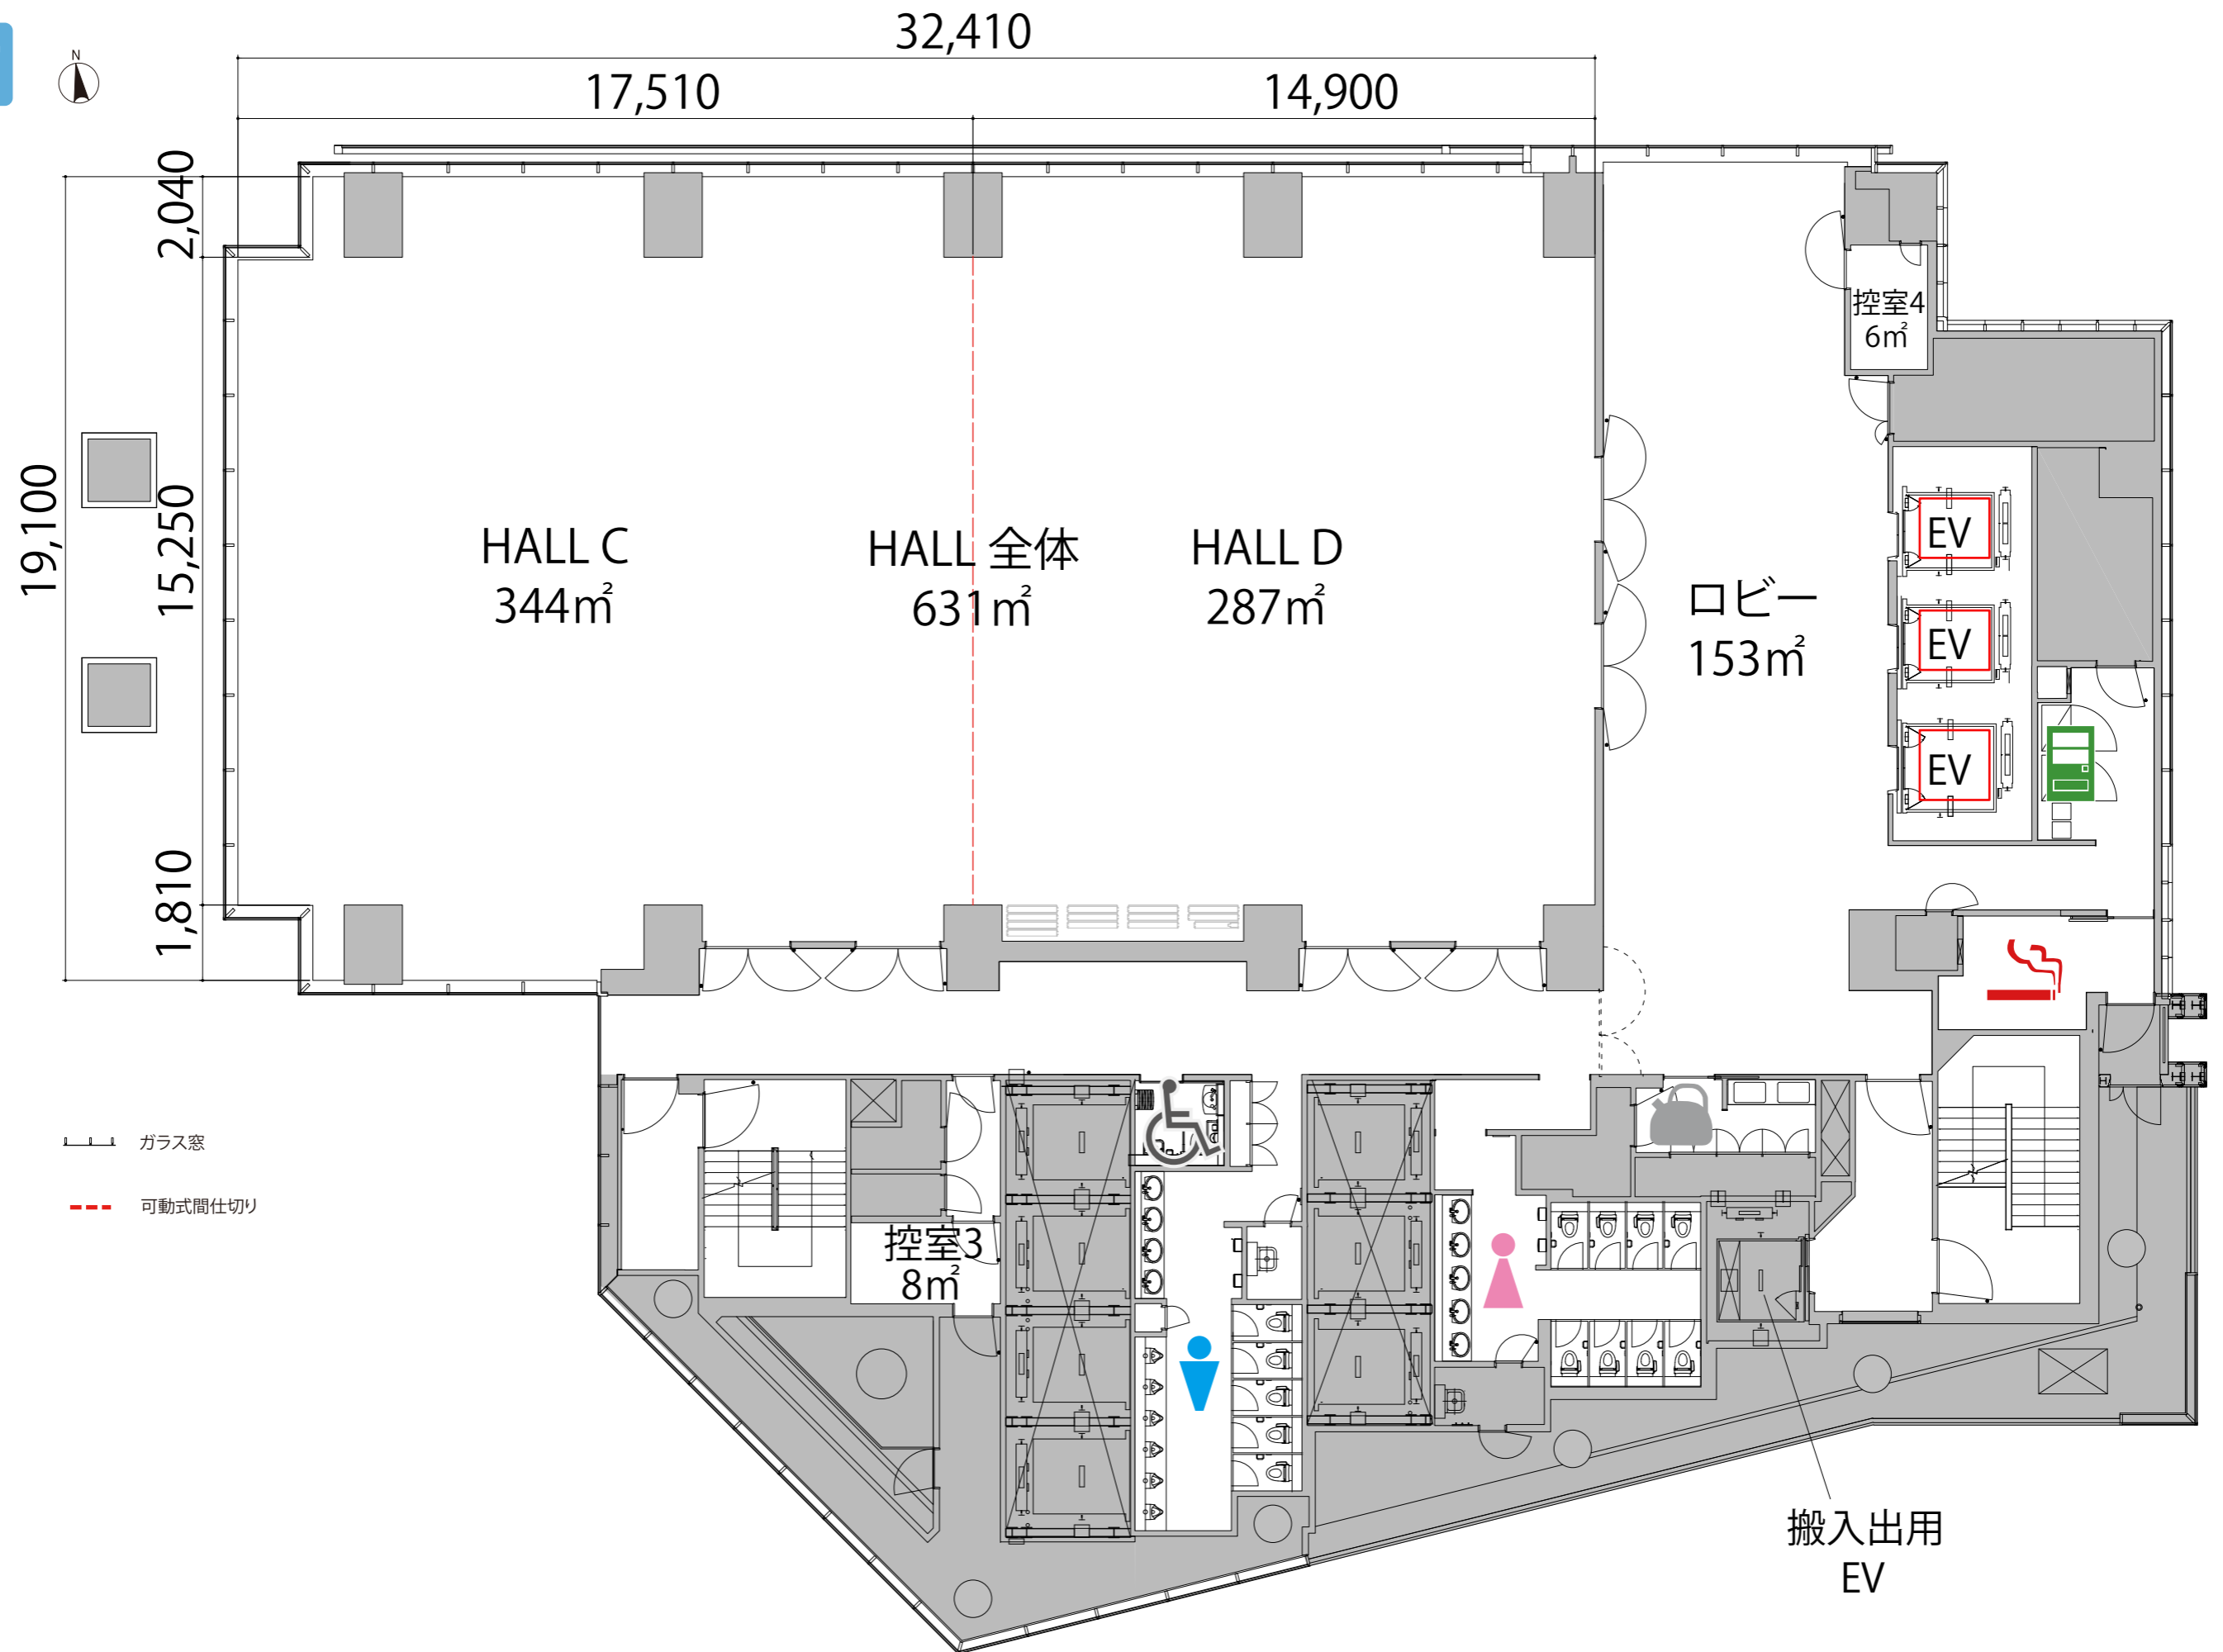

- 給湯室
- 男子トイレ
- 女子トイレ
- 優先トイレ
- 授乳室
- 喫煙室
- 自動販売機
- ガラス窓
- 可動式間仕切り