


8F



ROOM 1 ~ 11 については予約方法が異なります。
詳しくはラウンジ HP をご確認ください。

HP 用避難経路図・消防設備図 ピクトー覧

- 避難経路 (3pt)
- 強化液消火器○型
- 粉末消火器○型
- 消火栓
- 補助散水栓
- 避難口誘導標識
- 避難通路 誘導標識
- 防火戸 (実線→2pt 破線→2pt)
- 防火シャッター (2pt)
- 防火スクリーン (2pt)
- 防煙垂れ壁 (2pt)
- AED

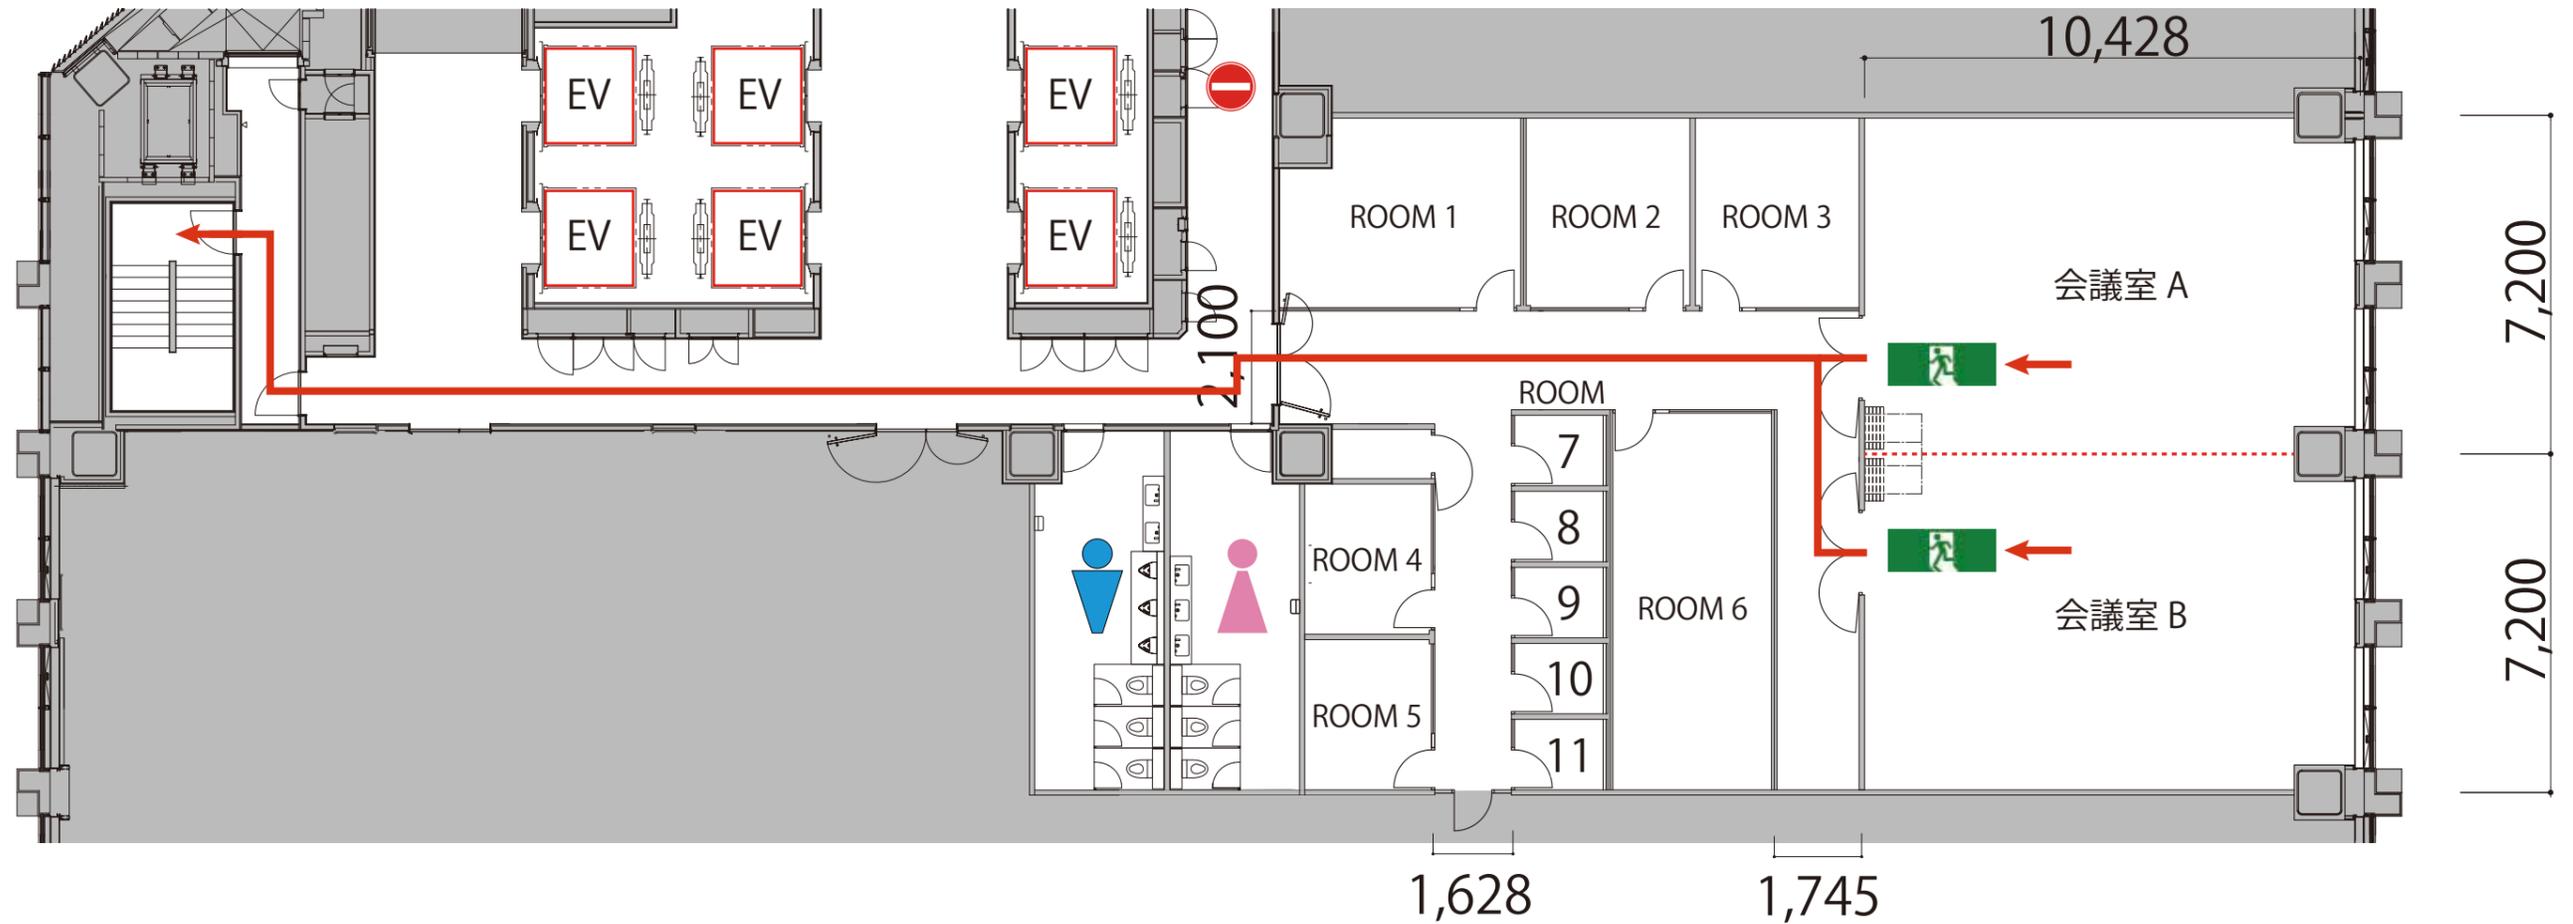

AEDは1Fエントランスにございます