


1F

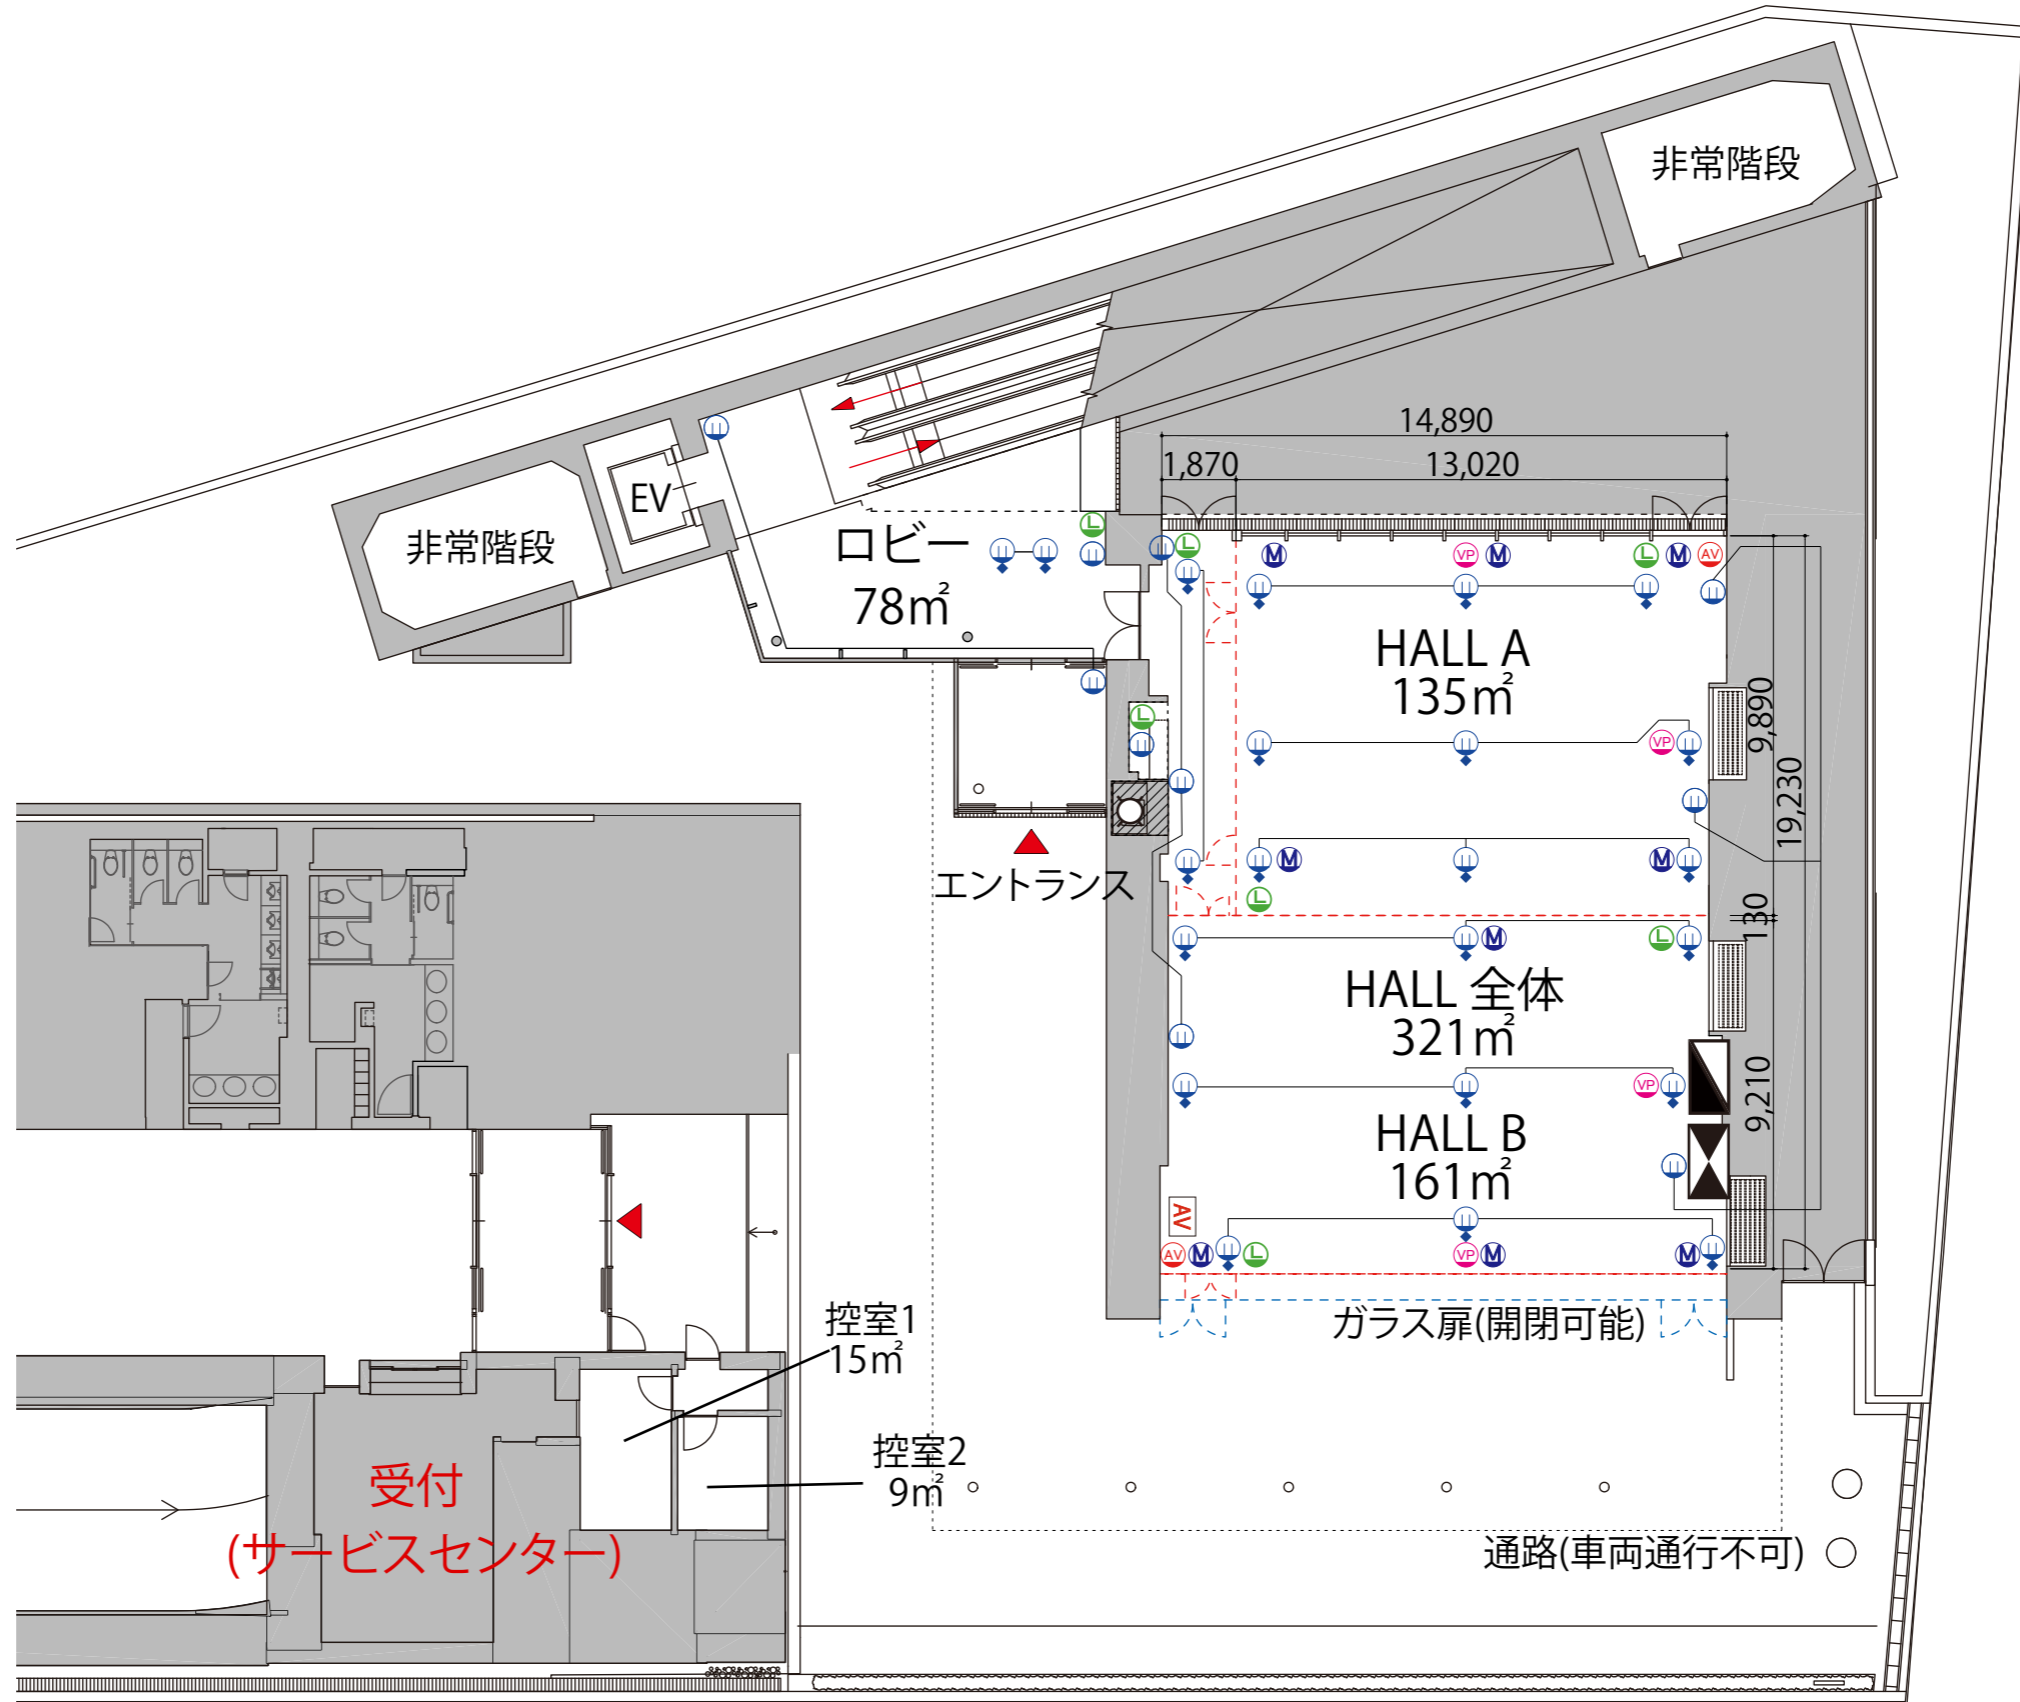

- 可動式間仕切り
- ガラス扉



- コンセント 床
- コンセント 壁
- LAN ジャック
- マイク
- 映像OUT
- AV操作卓接続盤
- 給排水設備
- マルチマイクコンセント
- ボタン操作盤
- AV操作卓
- 単相100V イベント用電源盤
- 三相200V イベント用電源盤

詳細につきましては、HPの「イベントホール備品」→「施設概要」をご確認ください