


1F



HallB シアター90席

プロジェクター・スクリーン等の設置により  
座席数が減少する場合がございます

- 可動式間仕切り
- ガラス扉

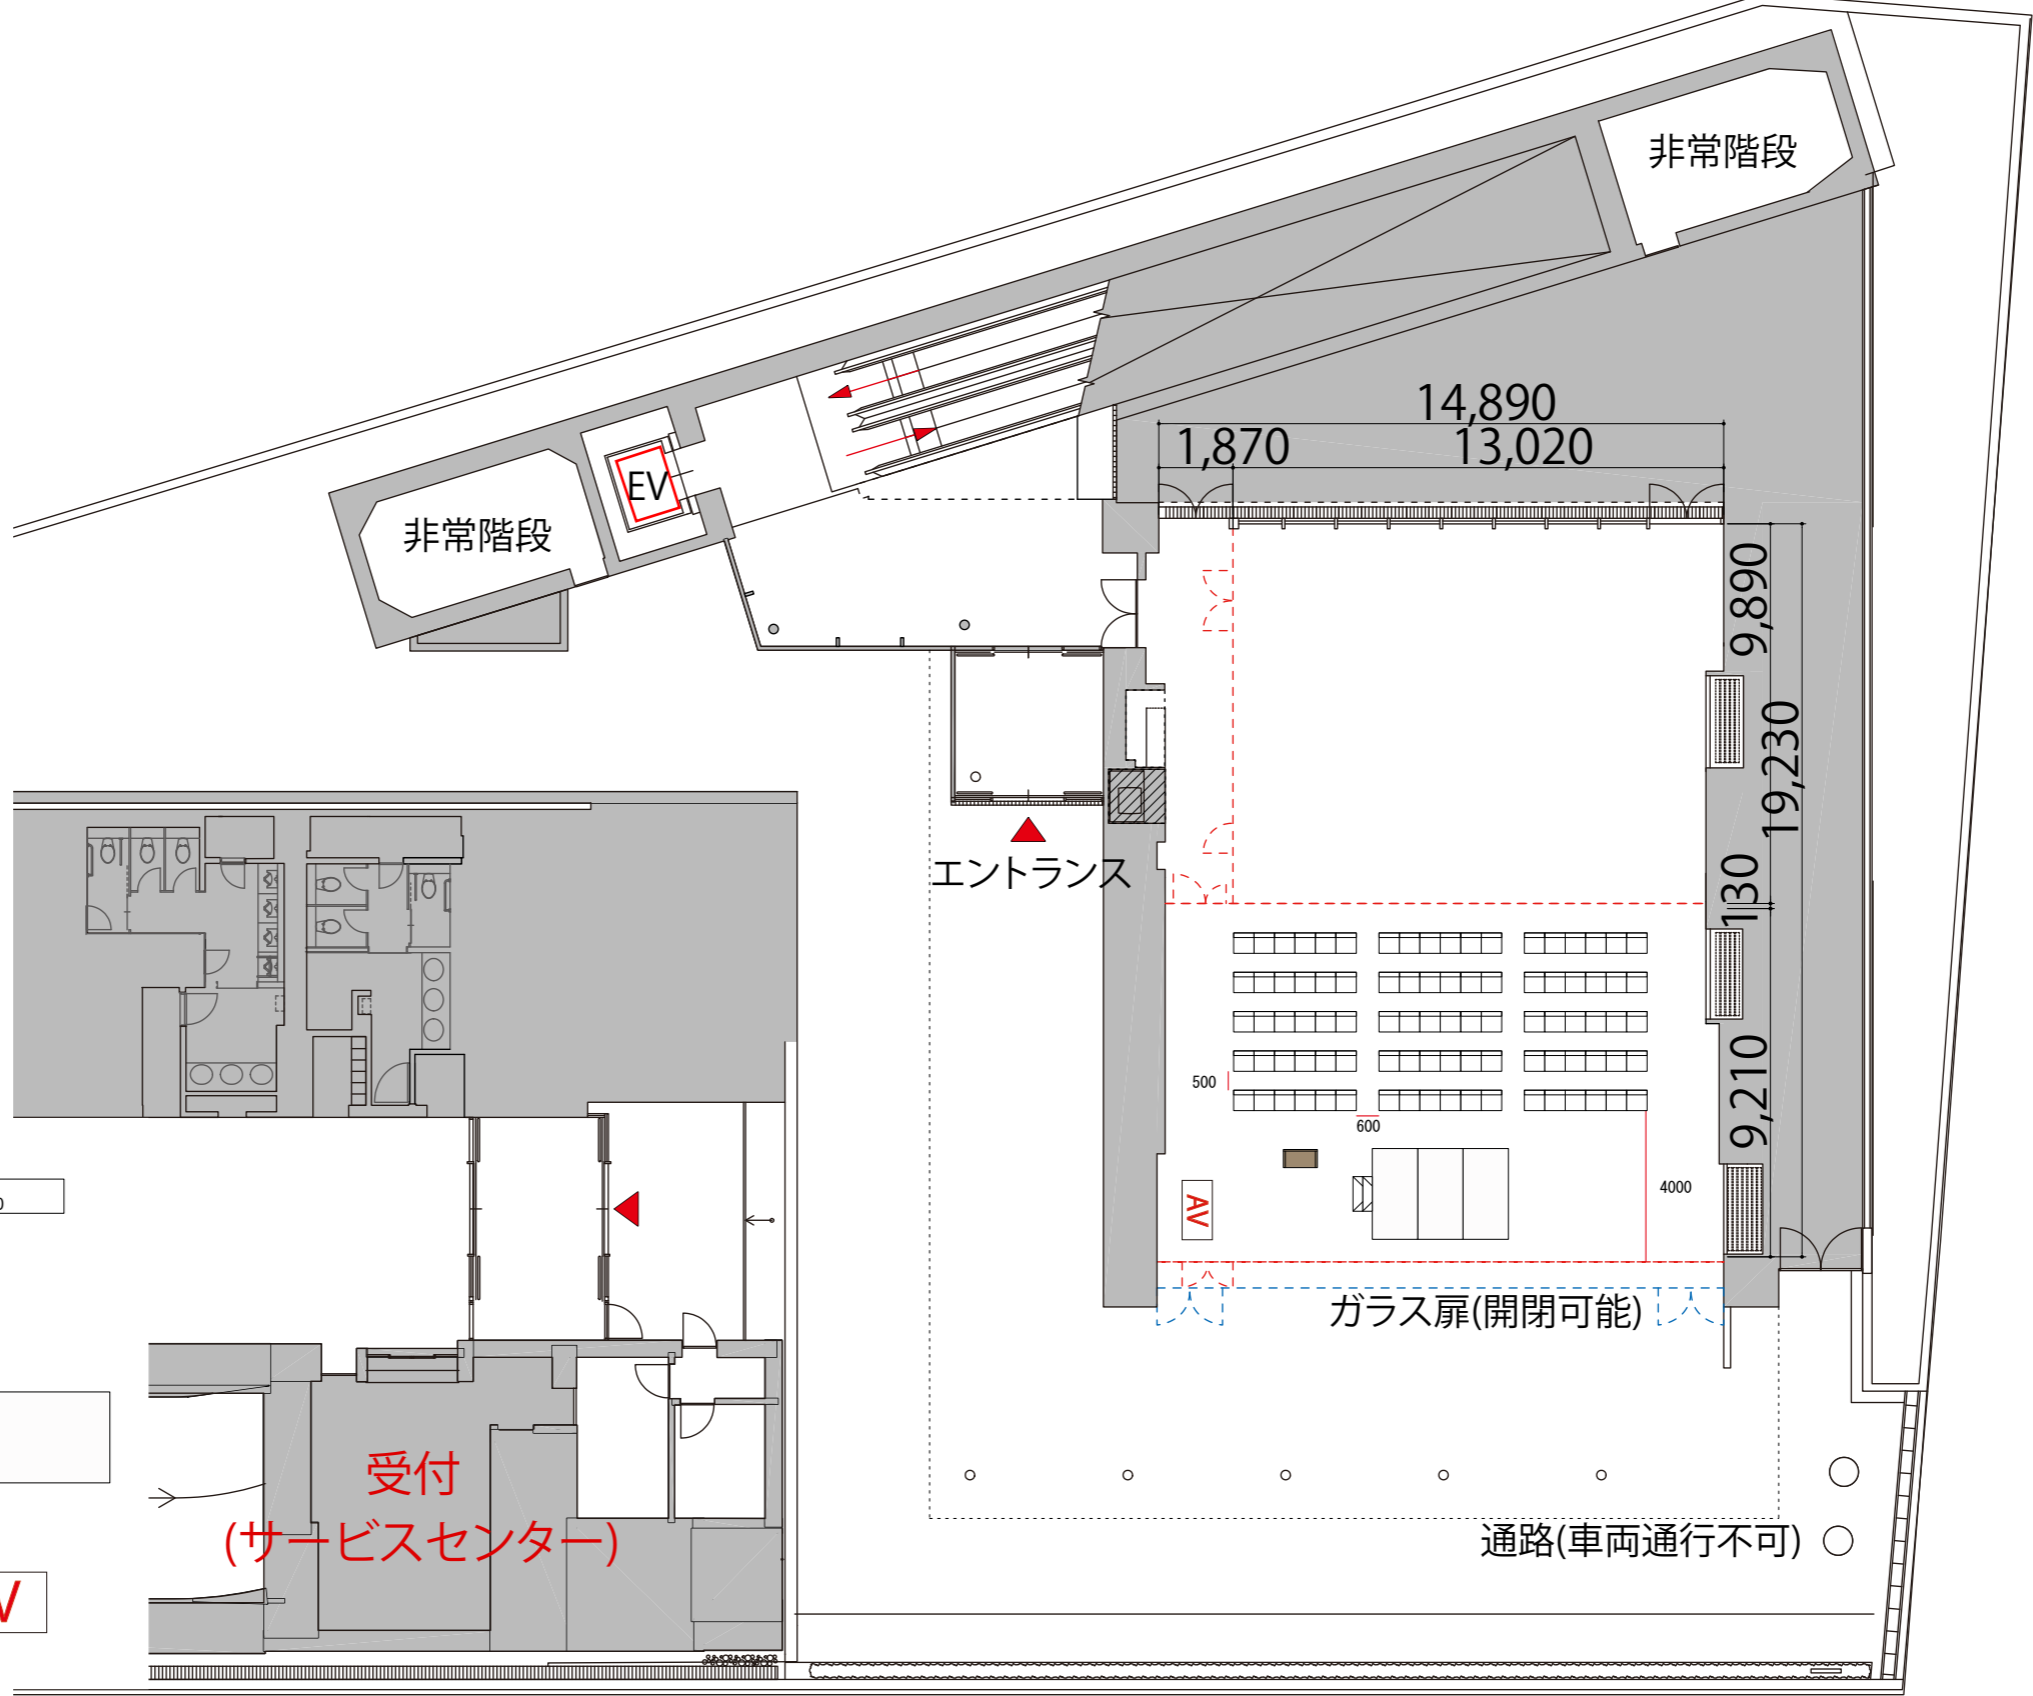

- |           |                      |   |
|-----------|----------------------|---|
| テーブル      | W1800×D450×H700      |  |
| スタッキングチェア | W540×D540×H790       |  |
| 演台        | W900×D480×H1033      |  |
| ポータブルステージ | W2400×D1200×H400・600 |  |
| ステージステップ  | W920×D510×H400×2段    |  |
| AV操作卓     | W1570×D800×H1460     |  |

通路(車両通行不可)